

Foisches coutures 6

CRÉÉ LE
2024-04-30


DÉTAILS

Surface totale : 182.83 m²
Surface habitable : 154.06 m²
Étages : 1
Pièces : 13

Vos Agences | L'immobilier pour vous

info@vosagences.be
www.vosagences.be
📞 080082201

CE PLAN EST FOURNI EN L'ETAT SANS
GARANTIE D'AUCUNE SORTE. SENSOPIA
N'ACCORDE AUCUNE GARANTIE, Y COMPRIS,
SANS S'Y LIMITER, DES GARANTIES QUANT À LA
QUALITE ET À LA PRÉCISION DES DIMENSIONS.

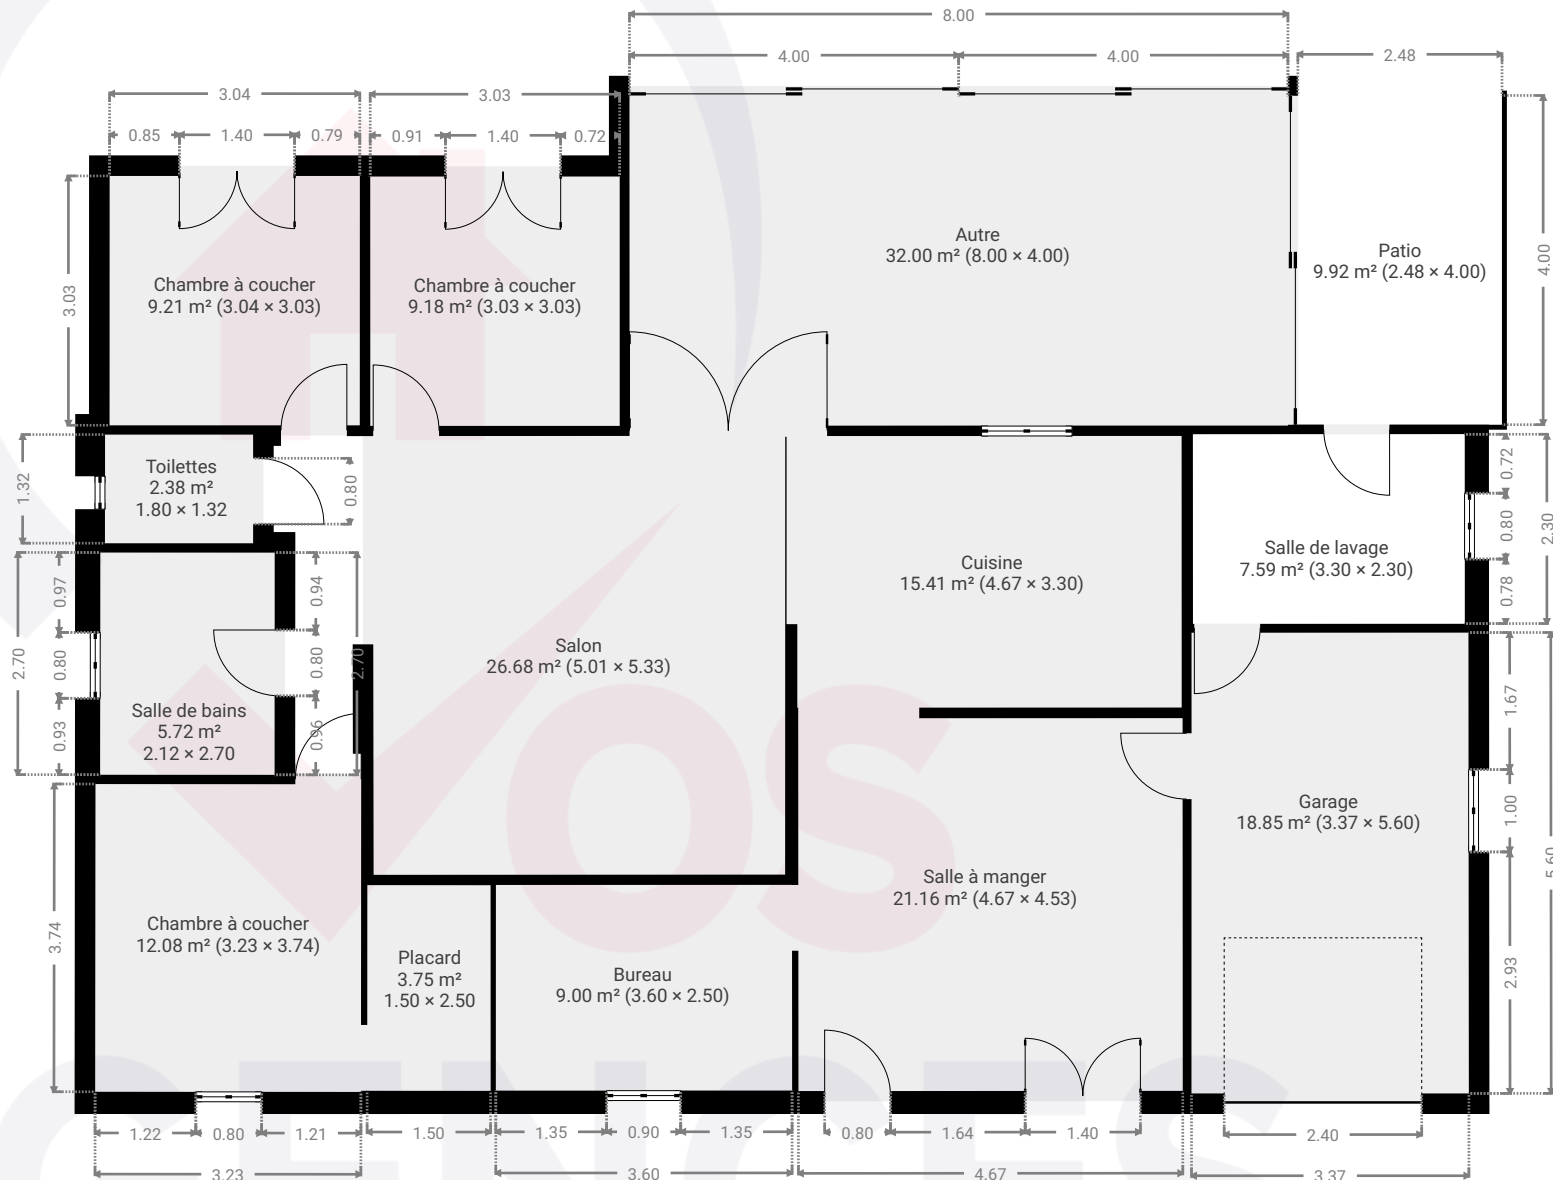

0 1 2 3m
1:92