


PLAN DE DIVISION

Echelle :	Date :	Etabli par :
1/250	16/02/2022	

Stéphane Marlair
GÉOMÈTRE - EXPERT
division- bornage-
lotissement-nivellement

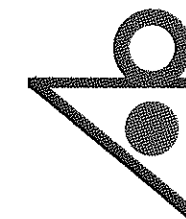


rue des Cafrancs 5-5520 Onhaye
0474/35.64.29
geometre.smarlair@gmail.com
TVA n° BE0722.354.545
n° CFGE: geo040393

HASTIERE 2ème Div.

Section A 320 L18 partie

Plan de situation

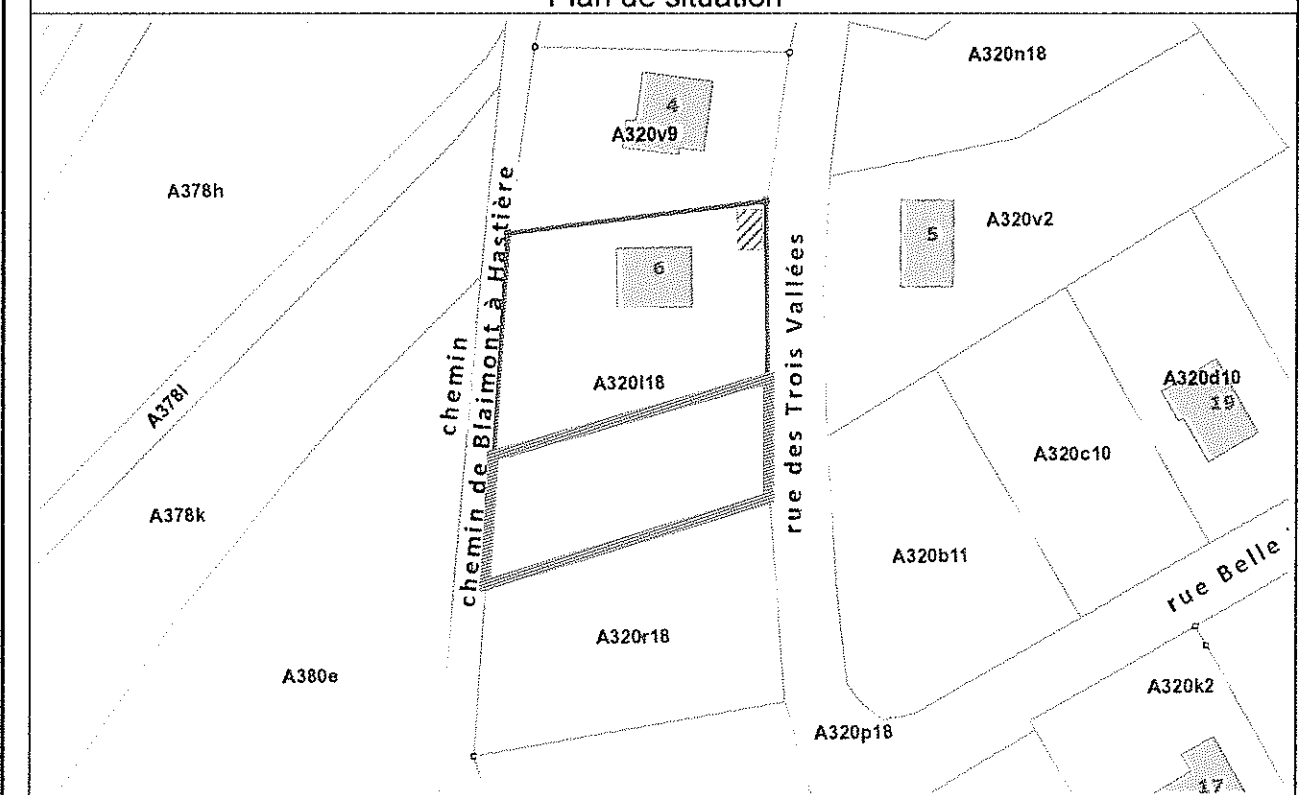



Permis de lotir n° 91142-LTS-0066
du 31/01/1974

N° de référence
cadastre
91062-10064

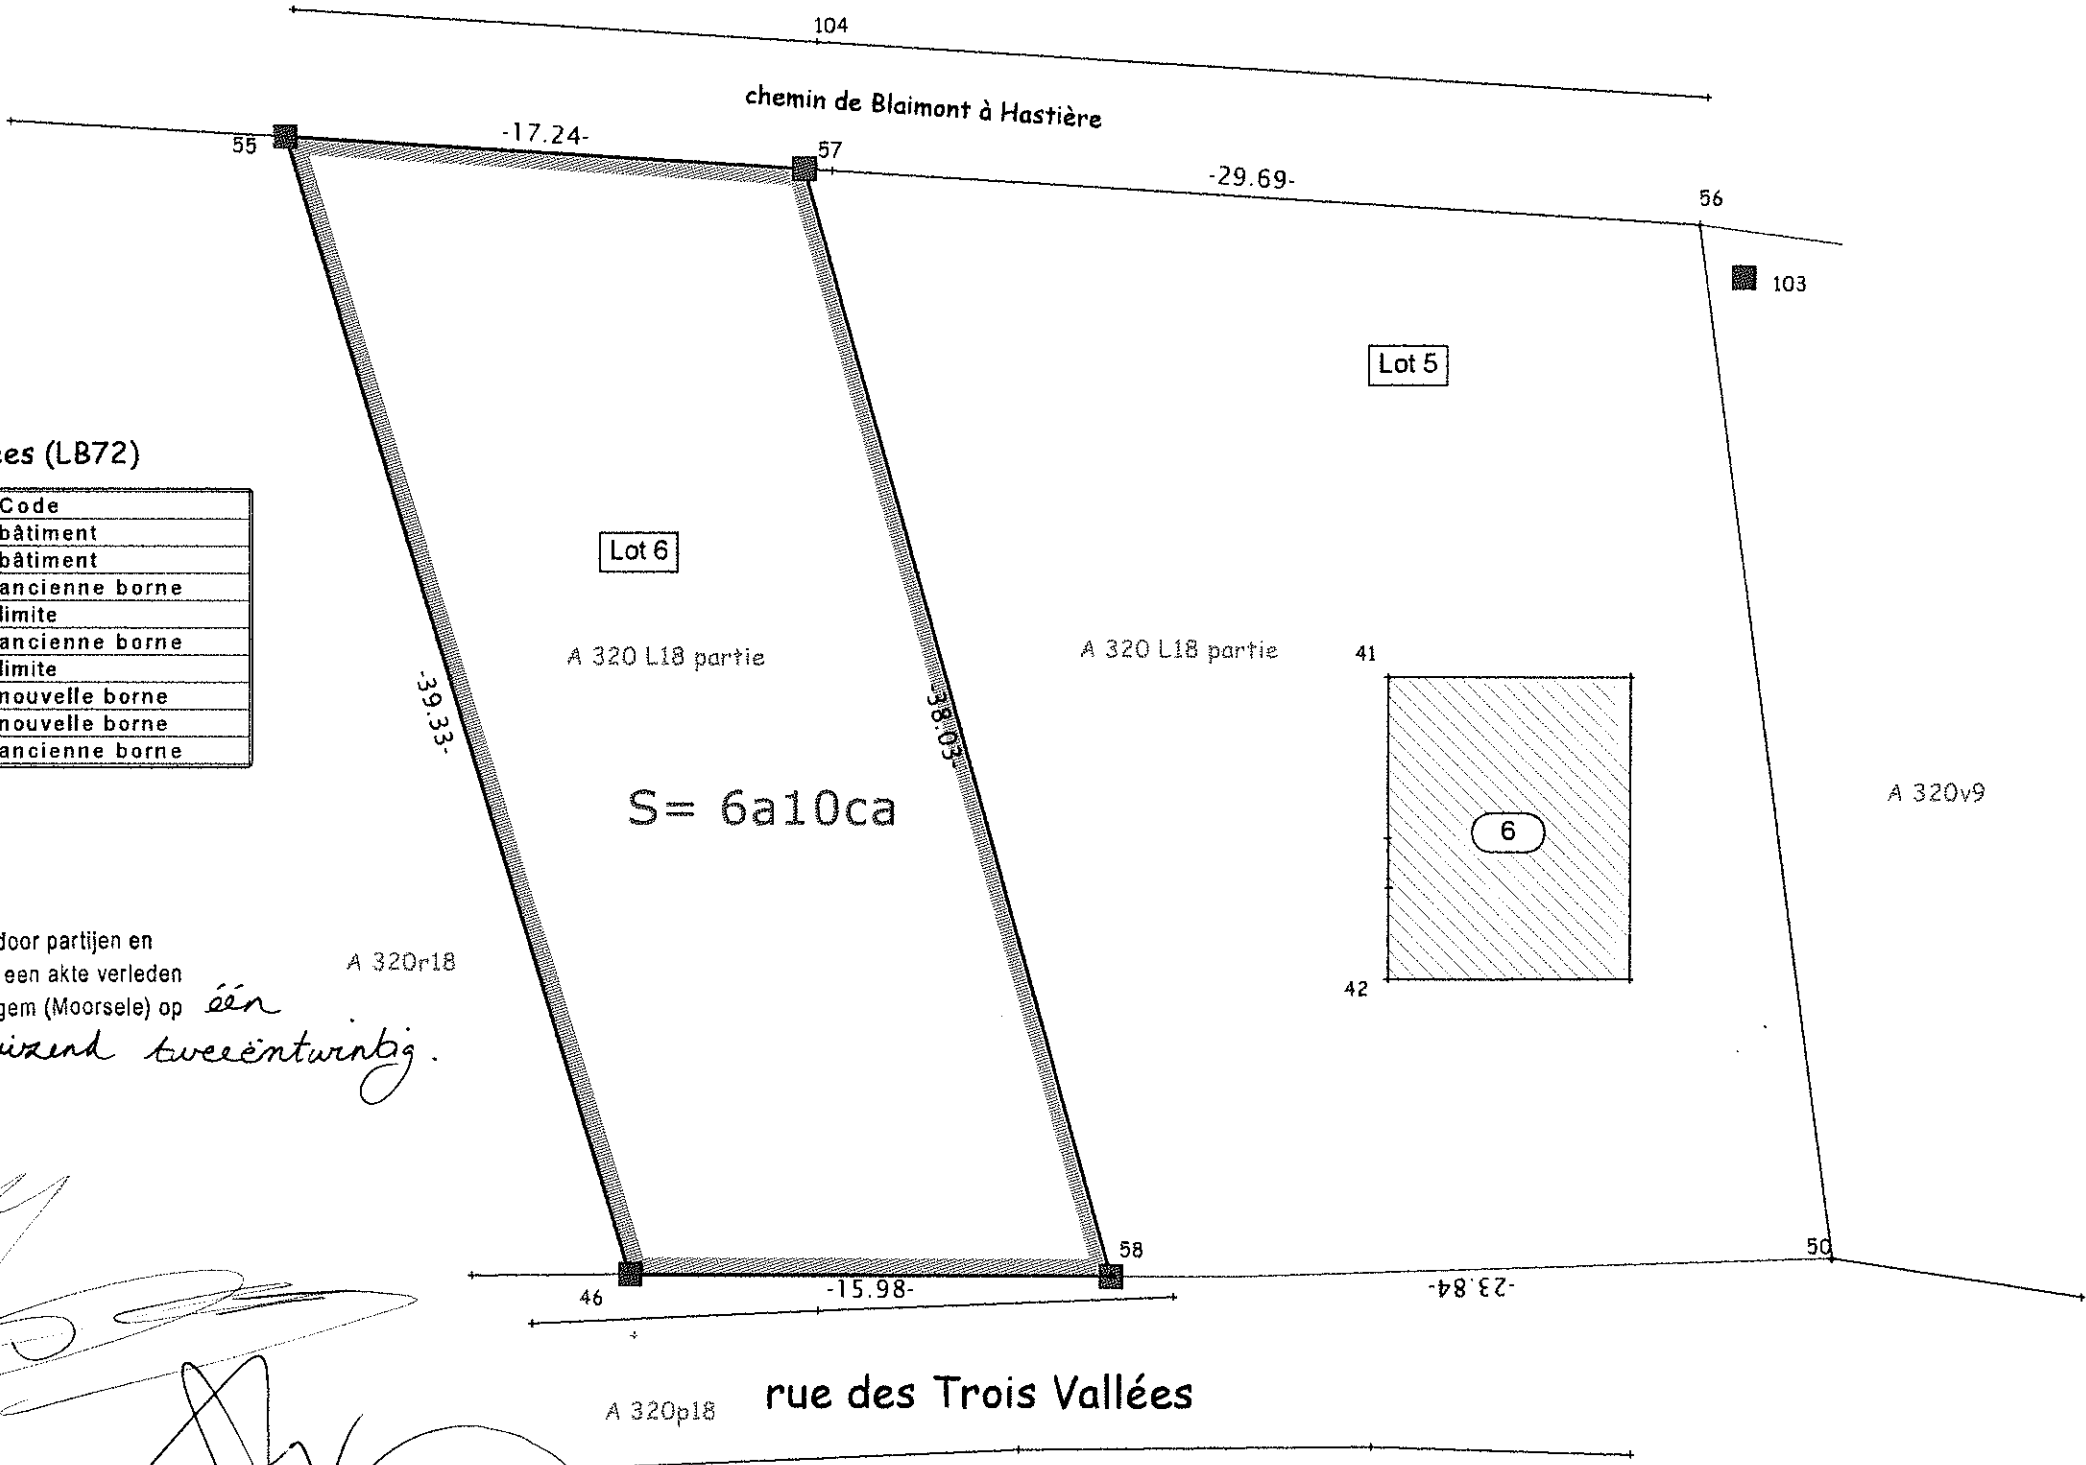


Tableau des coordonnées (LB72)

Numéro	X	Y	Code
41	182619,54	100181,45	bâtiment
42	182629,53	100181,46	bâtiment
46	182639,34	100156,35	ancienne borne
50	182638,78	100196,16	limite
55	182601,74	100144,85	ancienne borne
56	182604,56	100191,70	limite
57	182602,78	100162,06	nouvelle borne
58	182639,39	100172,33	nouvelle borne
103	182606,30	100193,17	ancienne borne

Na voorlezing "ne varietur" getekend door partijen en
ons notaris om gehecht te blijven aan een akte verleden
voor notaris Hendrik Moens te Wevelgem (Moorsele) op *één*
september tweeduizend tweeëntwintig.

[Handwritten signatures and stamps]

Levé et dressé le 16/02/2022 à Hastière
par le Géomètre-Expert soussigné
légalement admis et assermenté par
le Tribunal de Première Instance de
Dinant.

Stéphane Marlair