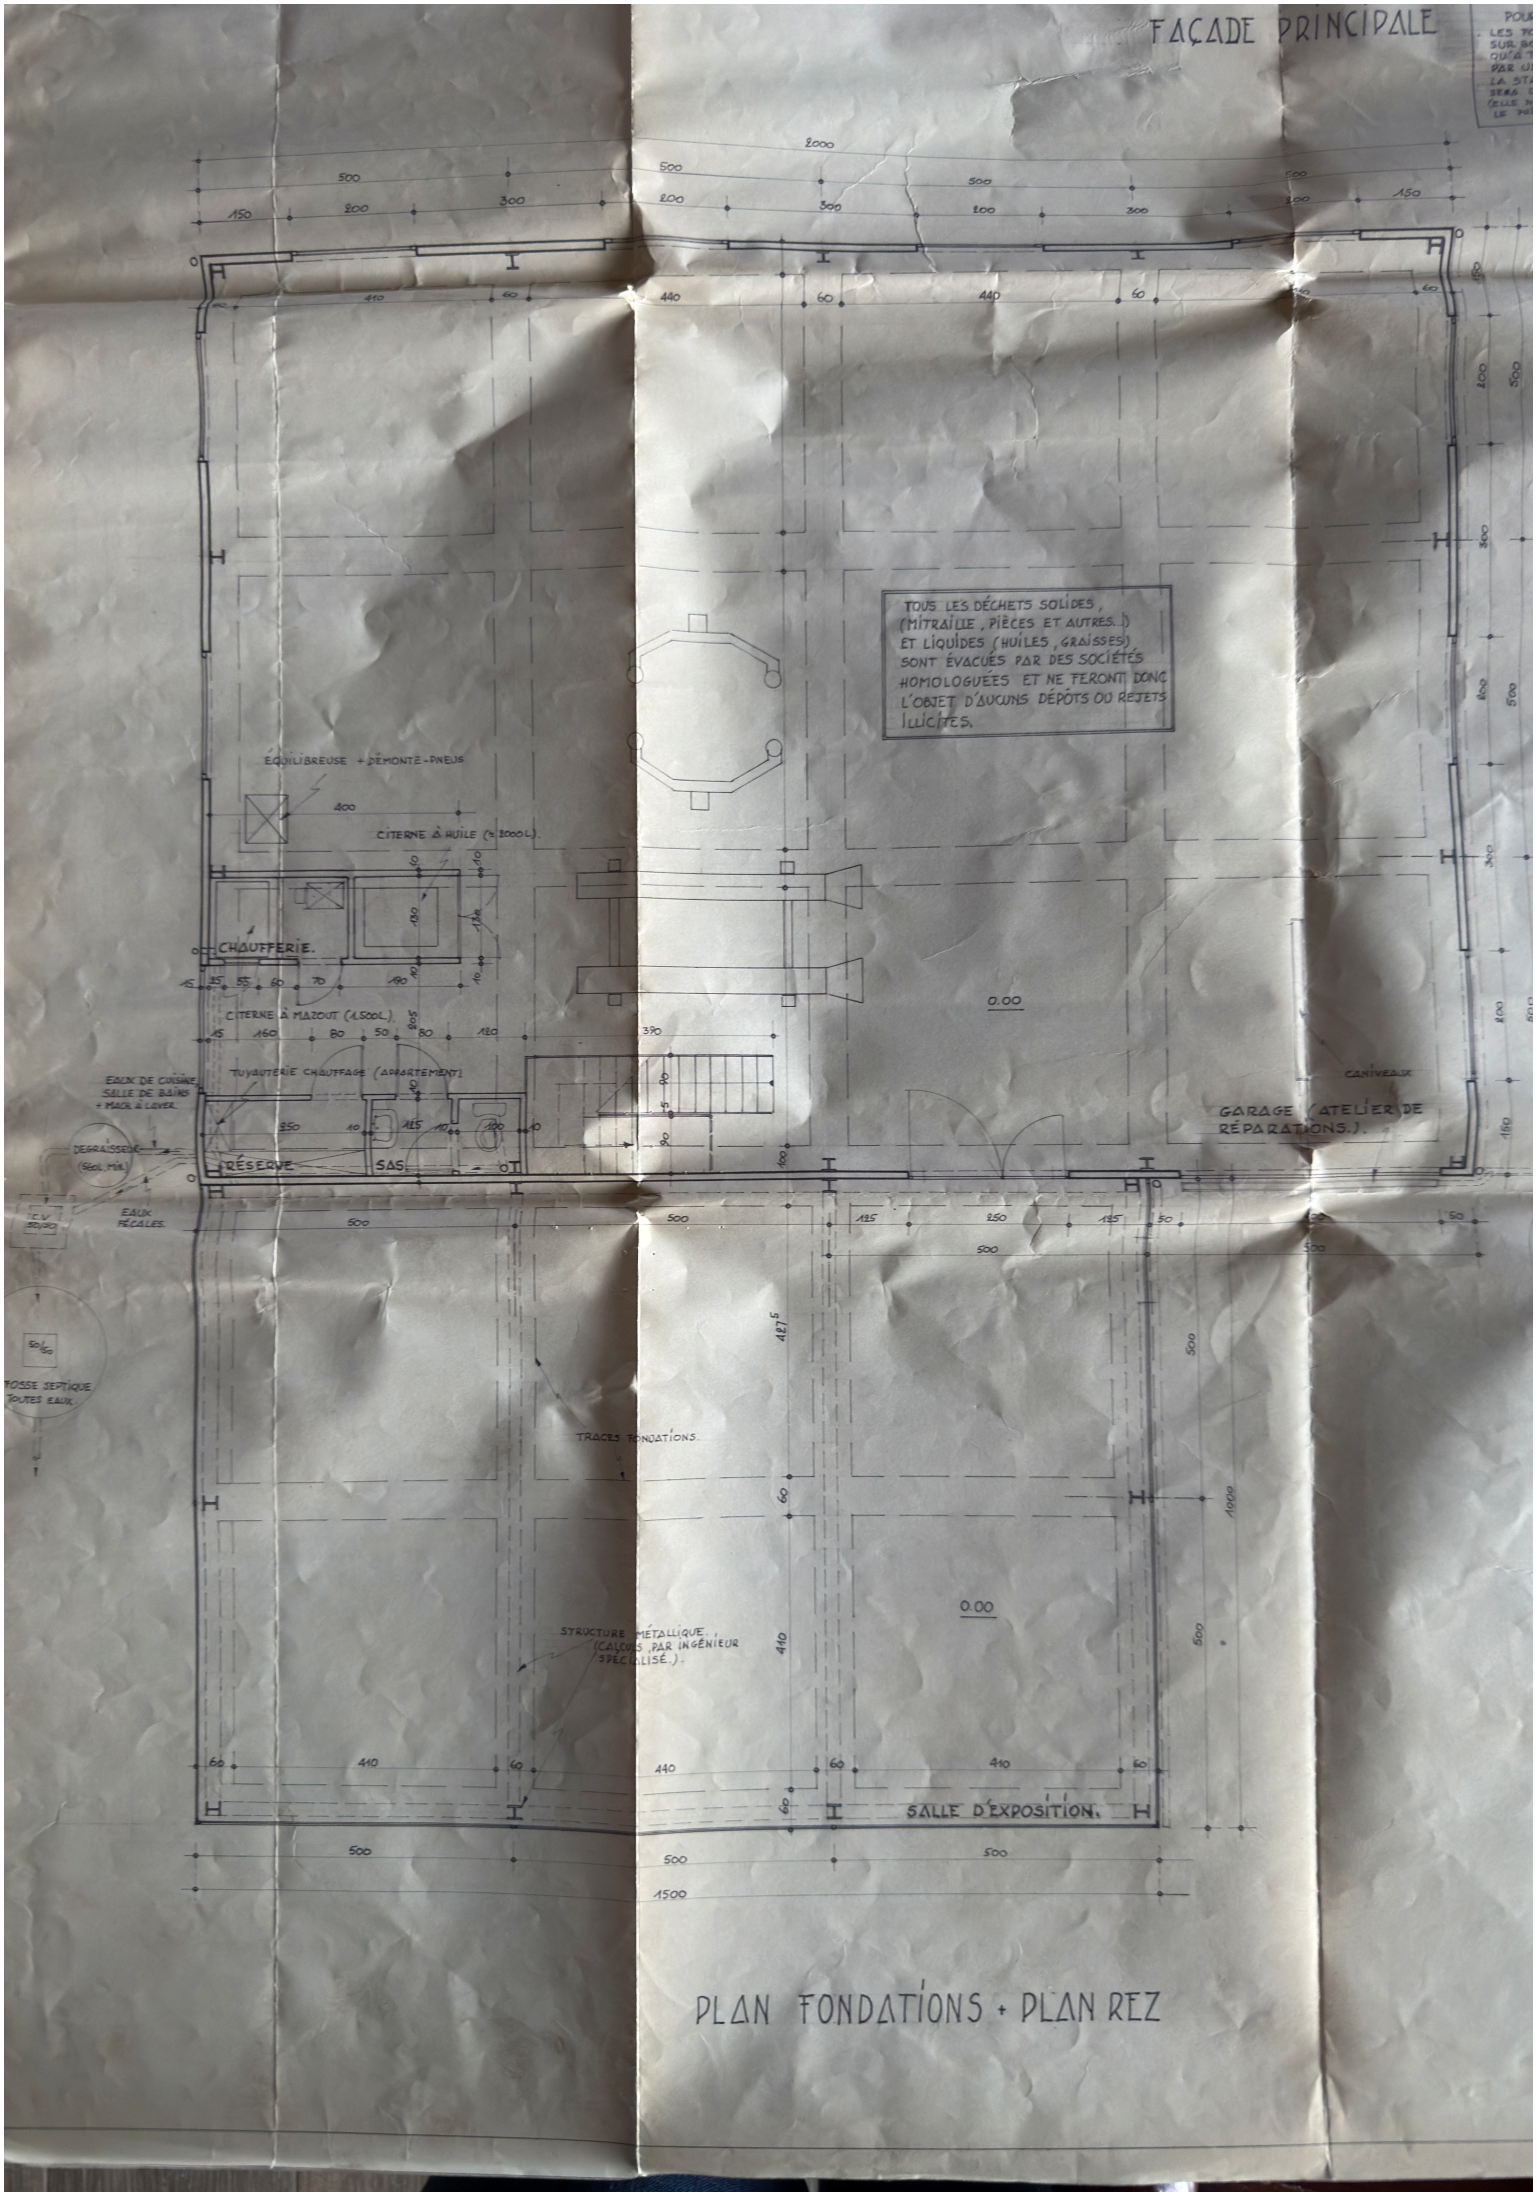
FAÇADE PRINCIPALE
TOUS LES DÉCHETS SOLIDES, (MITRAILLE, PIÈCES ET AUTRES...) ET LIQUIDES (HUILES, GRAISSES) SONT ÉVACUÉS PAR DES SOCIÉTÉS HOMOLOGUÉES ET NE FERONT DONC L'OBJET D'AUCUNS DÉPÔTS OU REJETS ILLICITES.
ÉQUILIBREUSE + DÉMONTE-PNEUS
CITERNE À HUILE (± 2000 L).
CHAUFFERIE.
CITERNE À MAZOUT (1.500 L).
TUYAUTERIE CHAUFFAGE (APPARTEMENT)
EAUX DE CUISINE, SALLE DE BAINS + MAIN À LAVER.
DÉGRAISSEUR (Séd. Mét.)
I.C.V. (Regard)
EAUX FÉCALES.
FOSSE SEPTIQUE TOUTES EAUX.
RÉSERVE
SAS
0.00
CANIVEAU
GARAGE (ATELIER DE RÉPARATIONS.).
TRACES FONDATIONS.
STRUCTURE MÉTALLIQUE (CALCULS PAR INGÉNIEUR SPÉCIALISÉ.).
SALLE D'EXPOSITION.
PLAN FONDATIONS + PLAN REZ

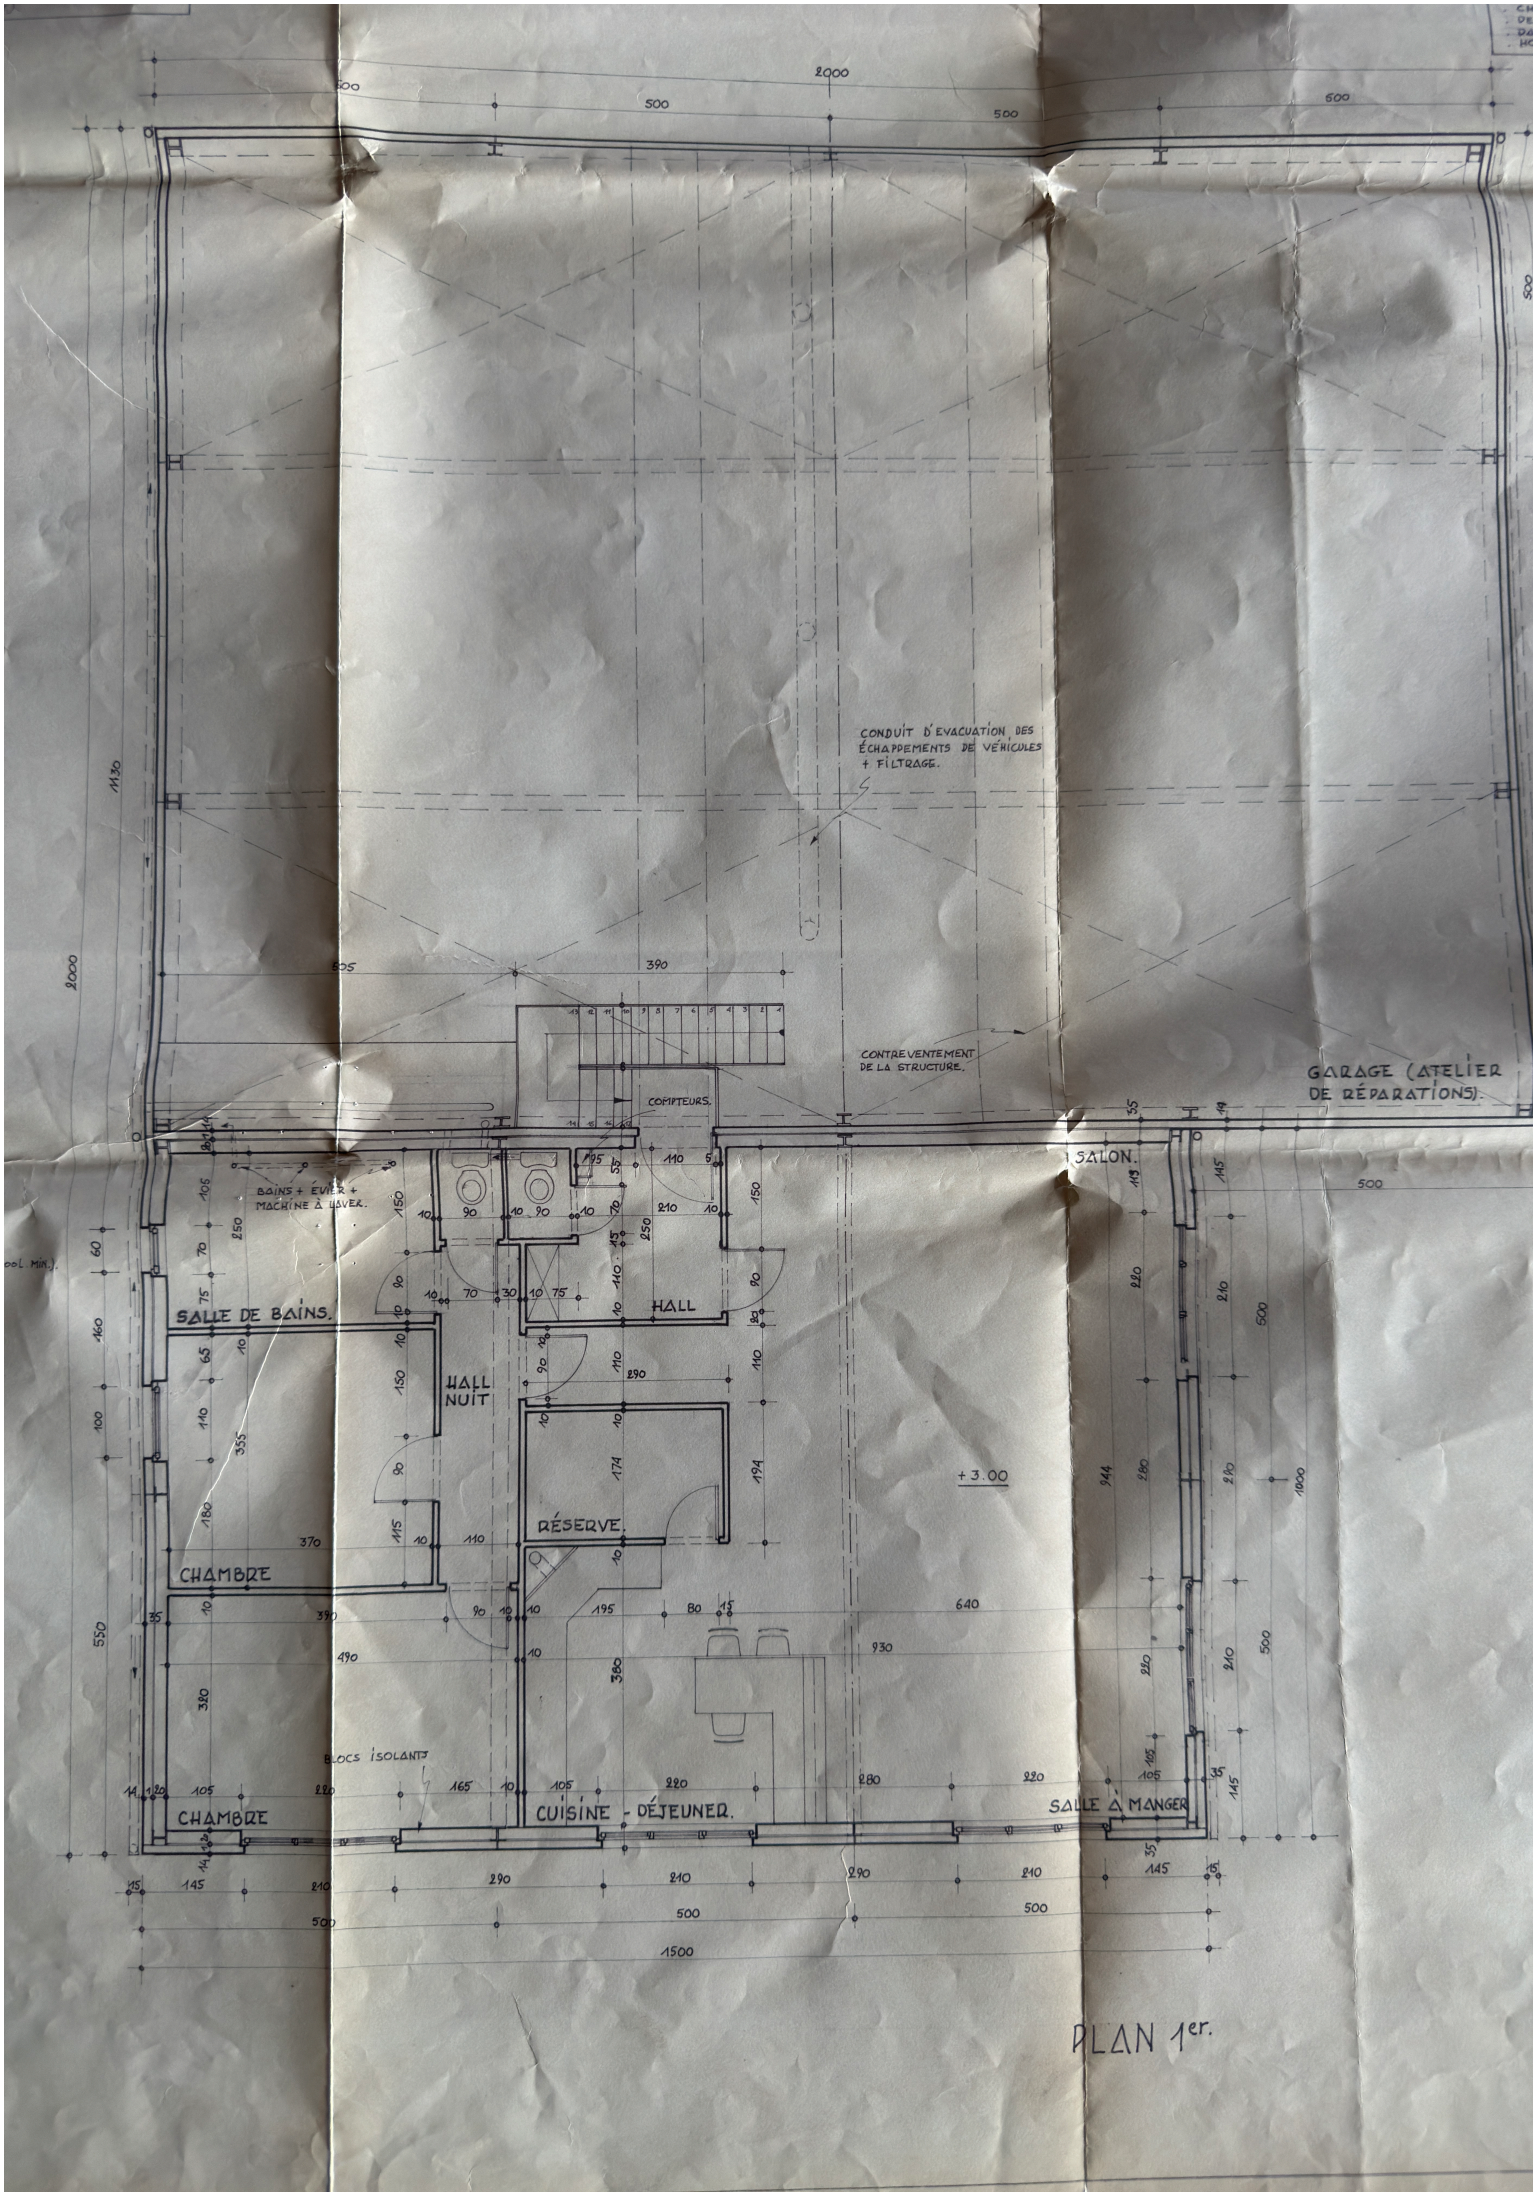
CONDUIT D'EVACUATION DES ÉCHAPPEMENTS DE VÉHICULES + FILTRAGE.
CONTREVENTEMENT DE LA STRUCTURE.
GARAGE (ATELIER DE RÉPARATIONS).
COMPTEURS.
BAINS + ÉVIER + MACHINE À LAVER.
SALLE DE BAINS.
HALL NUIT
HALL
SALON.
RÉSERVE.
+3.00
CHAMBRE
CHAMBRE
BLOCS ISOLANTS
CUISINE - DÉJEUNER.
SALLE À MANGER
PLAN 1er.

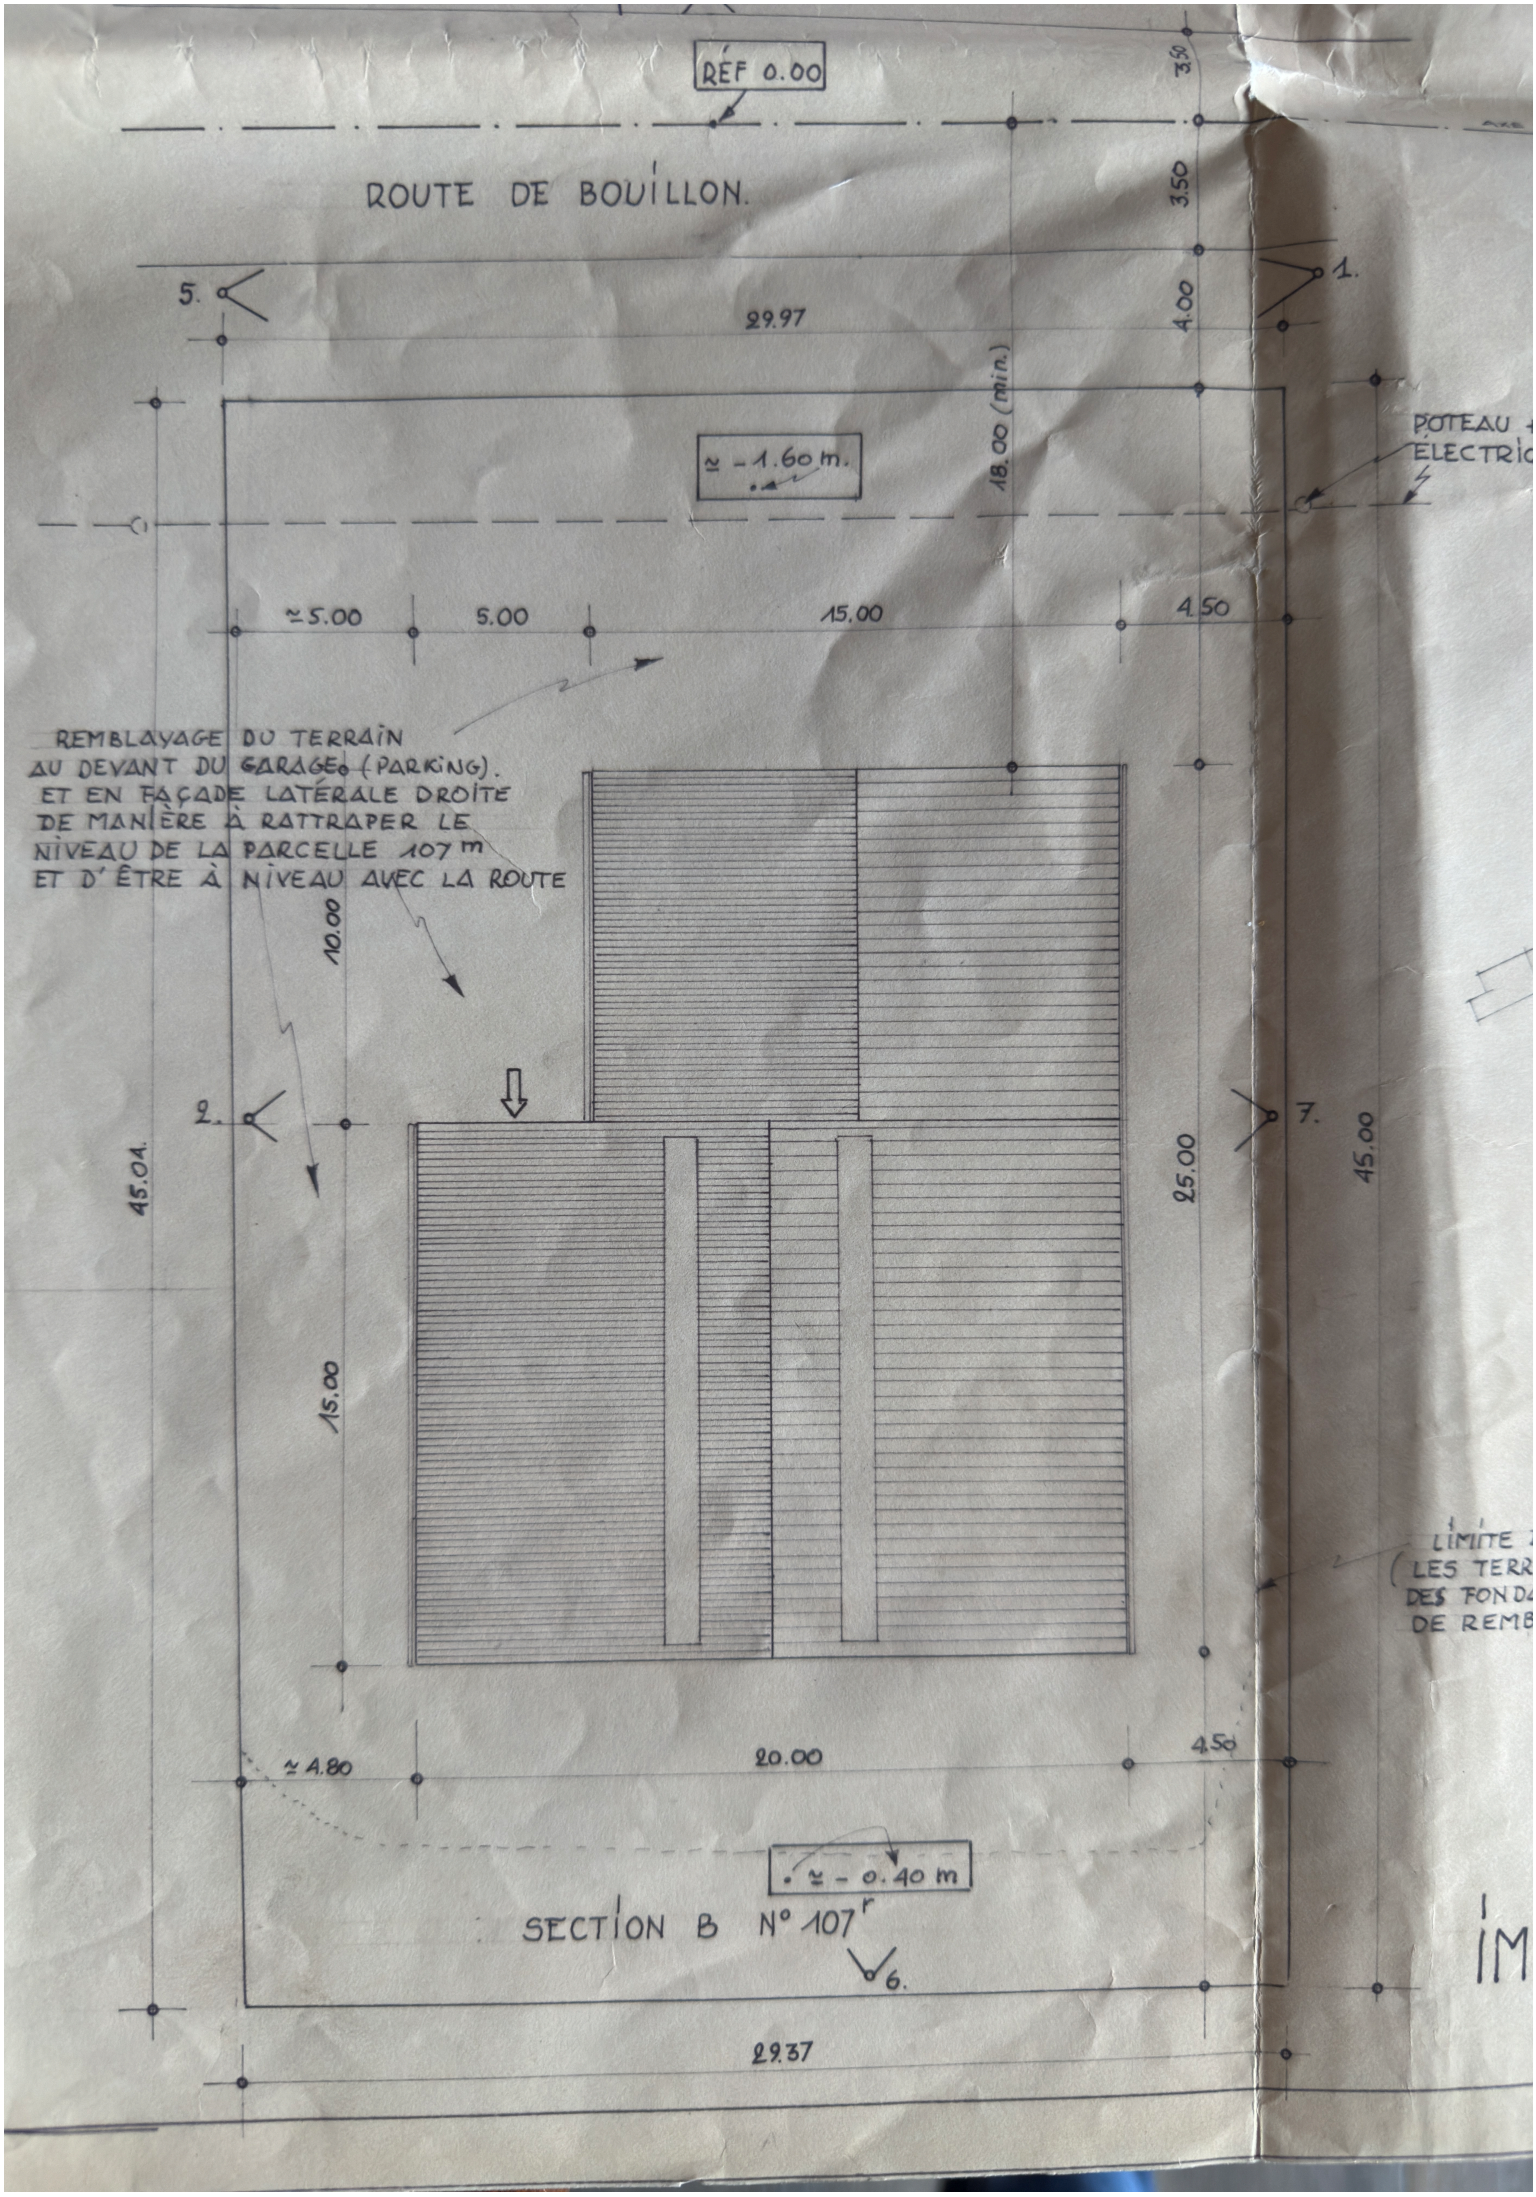
RÉF 0.00
ROUTE DE BOUILLON.
3.50
3.50
4.00
1.
5.
29.97
18.00 (min.)
≃ - 1.60 m.
POTEAU
ELECTRIC
≃5.00
5.00
15.00
4.50
REMBLAYAGE DU TERRAIN
AU DEVANT DU GARAGE (PARKING).
ET EN FAÇADE LATÉRALE DROITE
DE MANIÈRE À RATTRAPER LE
NIVEAU DE LA PARCELLE 107 m
ET D'ÊTRE À NIVEAU AVEC LA ROUTE
10.00
2.
7.
45.01
25.00
45.00
15.00
LIMITE
(LES TERR
DES FONDA
DE REMB
≃4.80
20.00
4.50
≃ - 0.40 m
SECTION B N° 107
6.
29.37

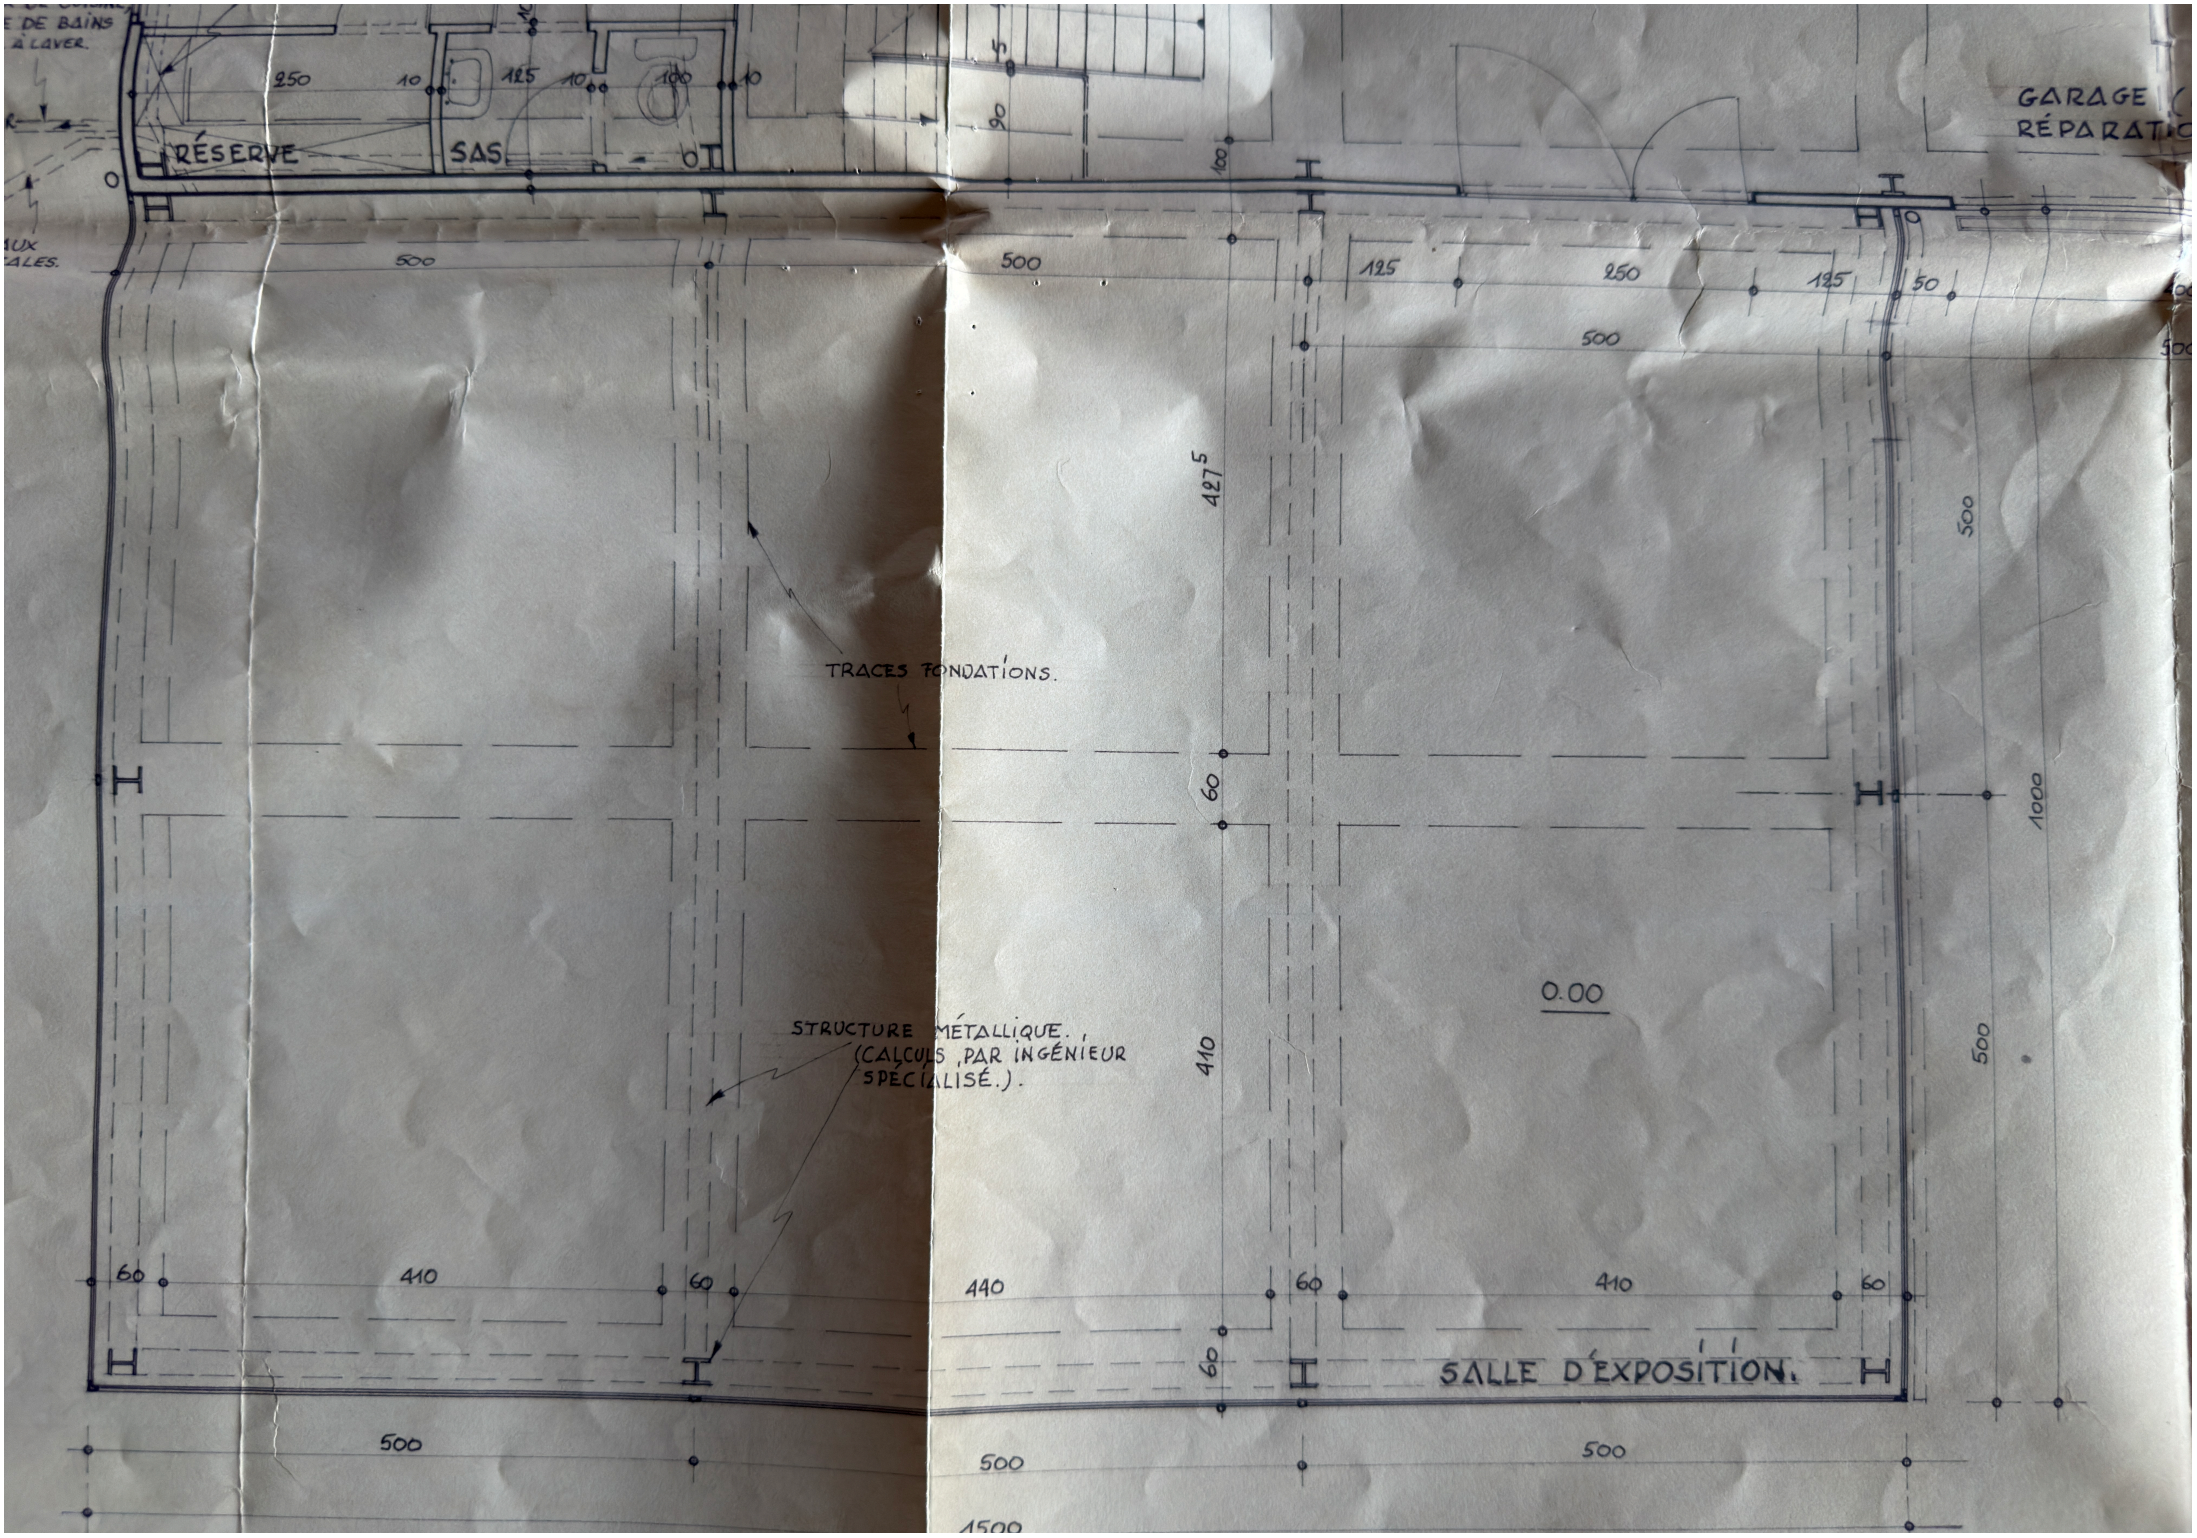

DE BAINS
À LAVER.
RÉSERVE
SAS
GARAGE
RÉPARATIO
TRACES FONDATIONS.
STRUCTURE MÉTALLIQUE.
(CALCULS PAR INGÉNIEUR SPÉCIALISÉ.).
0.00
SALLE D'EXPOSITION.
250
10
125
100
90
500
125
50
427
60
410
440
1000
1500

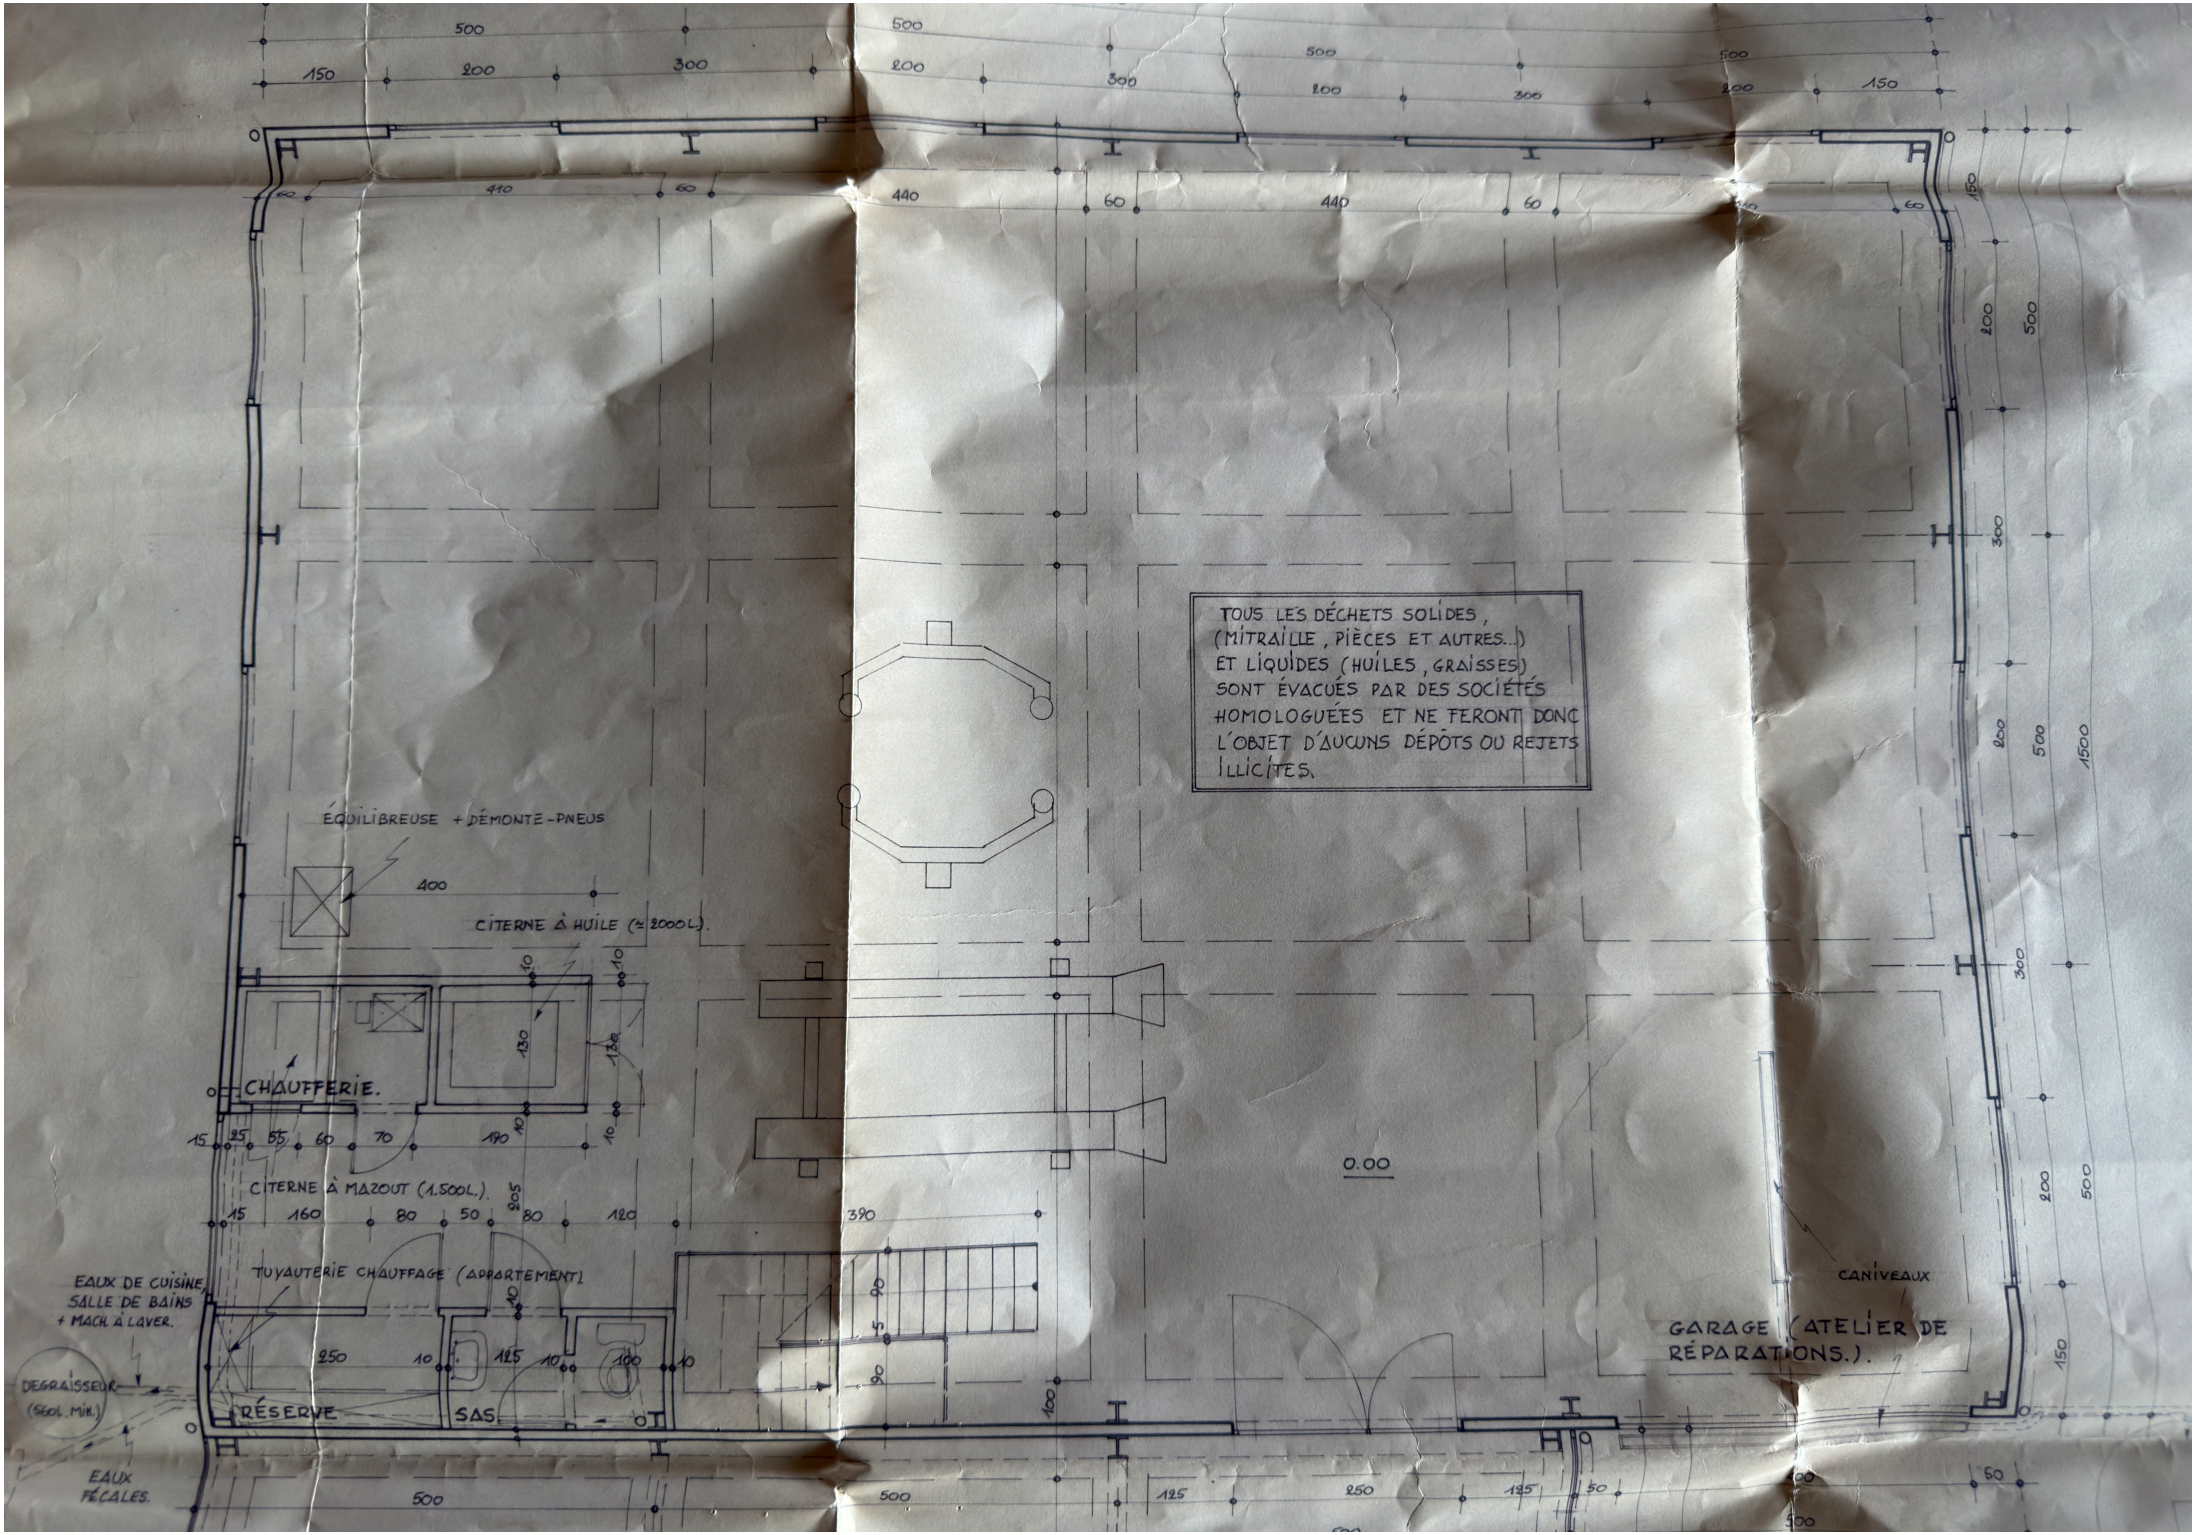
TOUS LES DÉCHETS SOLIDES, (MITRAILLE, PIÈCES ET AUTRES...) ET LIQUIDES (HUILES, GRAISSES) SONT ÉVACUÉS PAR DES SOCIÉTÉS HOMOLOGUÉES ET NE FERONT DONC L'OBJET D'AUCUNS DÉPÔTS OU REJETS ILLICITES.
ÉQUILIBREUSE + DÉMONTE-PNEUS
CITERNE À HUILE (≈ 2000 L).
CHAUFFERIE.
CITERNE À MAZOUT (1.500 L.)
TUYAUTERIE CHAUFFAGE (APPARTEMENT)
EAUX DE CUISINE SALLE DE BAINS + MACH. À LAVER.
DÉGRAISSEUR (560 L. MIN.)
EAUX FÉCALES.
RÉSERVE
SAS.
0.00
CANIVEAUX
GARAGE (ATELIER DE RÉPARATIONS.).

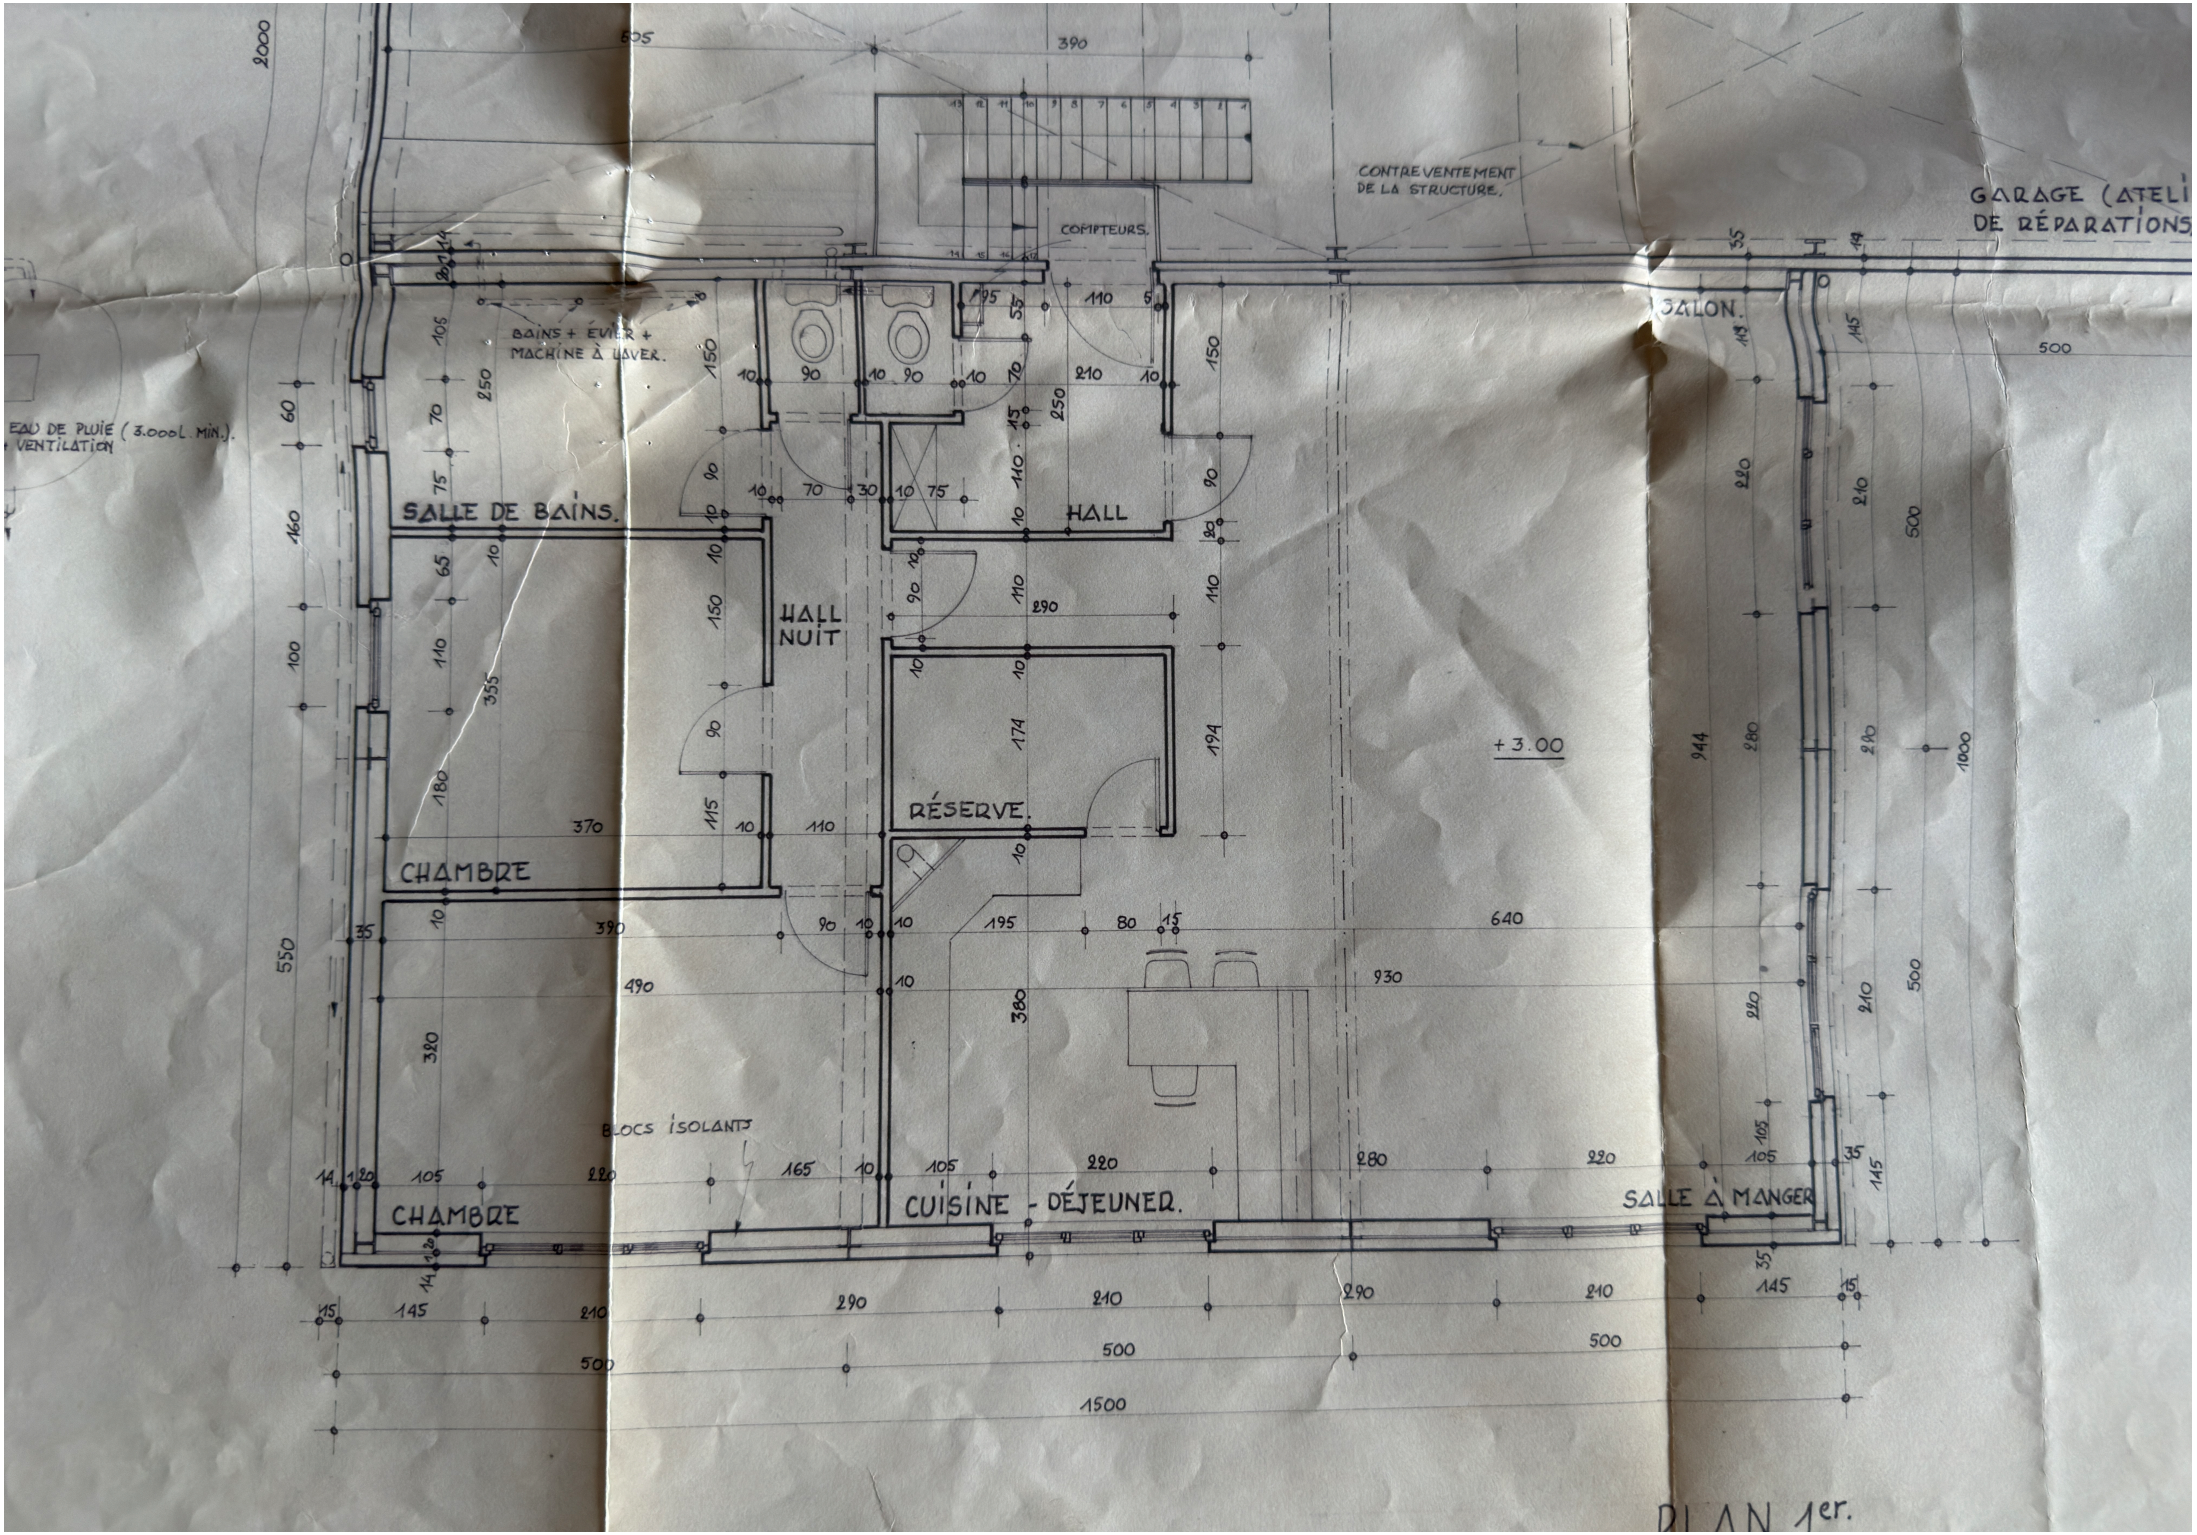
CONTREVENTEMENT DE LA STRUCTURE.
COMPTEURS.
GARAGE (ATELI
DE RÉPARATIONS
SALON.
BAINS + ÉVIER + MACHINE À LAVER.
SALLE DE BAINS.
HALL
HALL NUIT
RÉSERVE.
+ 3.00
CHAMBRE
BLOCS ISOLANTS
CUISINE - DÉJEUNER.
SALLE À MANGER
CHAMBRE
EAU DE PLUIE (3.000L MIN.).
VENTILATION
PLAN 1er.