


# Province de Luxembourg

Commune  
de  
Sainte-Ode

Révision	Date	Commentaires
1	14/04/2026	Plan de division

Demandeur

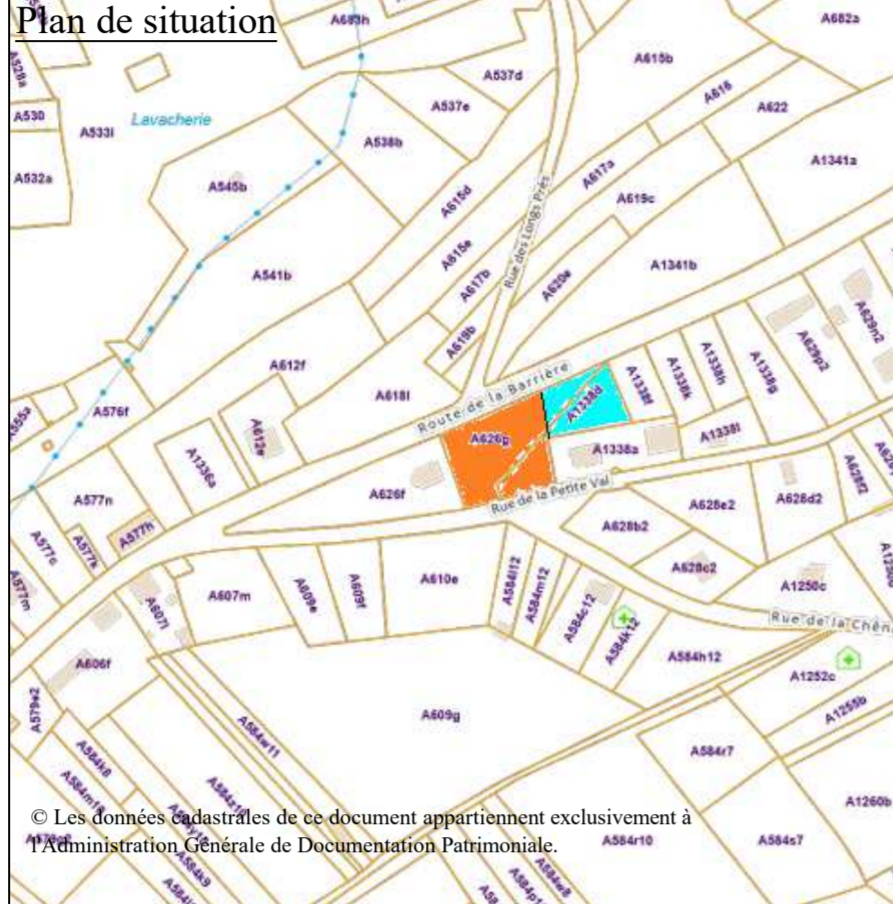

Références cadastrales

Sainte-Ode  
Div 1 - Amberloup  
  
Section A  
n° 626f & 626g

© Les données cadastrales de ce document appartiennent exclusivement à l'Administration Générale de Documentation Patrimoniale.

Levé et dressé pour  
GEO-EXPERT sprl  
par le Géomètre-Expert  
soussigné

Vivian Maréchal  
Inscription CFGE n°040665  
ayant prêté serment près le  
Tribunal de Première Instance de Marche

**GEO** expert

Topographie - Urbanisme & Aménagement  
Expertise - Développement Immobilier

Ferrières - Marche en Famenne - La Roche en Ardenne - Bastogne  
info@geo-expert.be 04981 78.12.42.

Dossier n°

MES - 25.07 - 90

Feuille 2 de 2

# Commune de Sainte-Ode

Plan de division des parcelles cadastrées ou l'ayant été sous Sainte-Ode / Div 1 - Amberloup / Section A / n°626g & 1338d.

La division a pour but la création de 2 entités définies comme suit :

- LOT 1, " Terrain", parcelles n°626g Pie & 1338d Pie, défini au plan par le polygone 1 à 8 et repris sous liseré Orange.
- LOT 2, " Terrain", parcelles n°626g Pie & 1338d Pie, défini au plan par le polygone 7 à 12 et repris sous liseré Cyan.

### Remarque

Les limites ont été rétablies suivant :

- Plan de division du Gei M. Leclere daté du 24-09-2018.
- Plan de lotissement du Gei A. Rossignol daté du 18-02-1992.
- L'Atlas des Voiries Vicinales de 1841.
- Situation des lieux.
- Situation Cadastreale.

### Tableau de coordonnées (Coordonnées Lambert 72)

1	238140.46	81796.35	Limite svt plan de division du Gei M. Leclere daté du 24-09-2018 non matérialisée
2	238114.25	81789.42	Limite svt plan de division du Gei M. Leclere daté du 24-09-2018 non matérialisée
3	238097.18	81784.95	Limite svt plan de division du Gei M. Leclere daté du 24-09-2018 non matérialisée
4	238082.66	81820.74	Limite svt plan de division du Gei M. Leclere daté du 24-09-2018 non matérialisée
5	238097.45	81827.05	Limite svt plan de division du Gei M. Leclere daté du 24-09-2018 non matérialisée
6	238127.51	81840.35	Limite svt plan de division du Gei M. Leclere daté du 24-09-2018_Haie
7	238132.43	81842.44	Limite svt plan de division du Gei M. Leclere daté du 24-09-2018_Haie
8	238136.40	81819.64	Limite svt plan de division du Gei M. Leclere daté du 24-09-2018_BE
9	238178.01	81826.90	Limite svt plan de division du Gei M. Leclere daté du 24-09-2018 non matérialisée
10	238165.17	81857.19	Limite svt plan de division du Gei M. Leclere daté du 24-09-2018 non matérialisée
11	238155.33	81852.87	Limite svt plan de division du Gei M. Leclere daté du 24-09-2018_Haie
12	238144.21	81847.45	Limite svt plan de division du Gei M. Leclere daté du 24-09-2018_Haie

Pour accord sur les limites définies au plan et l'exclusion du lot 1 du lotissement daté du 18-02-1992 (signatures avec la mention " pour accord") :

Parcelle n°626f

(Limite définie par les sommets 3 - 4)  
(Lot 2 du lotissement du Gei A. Rossignol daté du 18-02-1992)

Echelle: 1/500

