


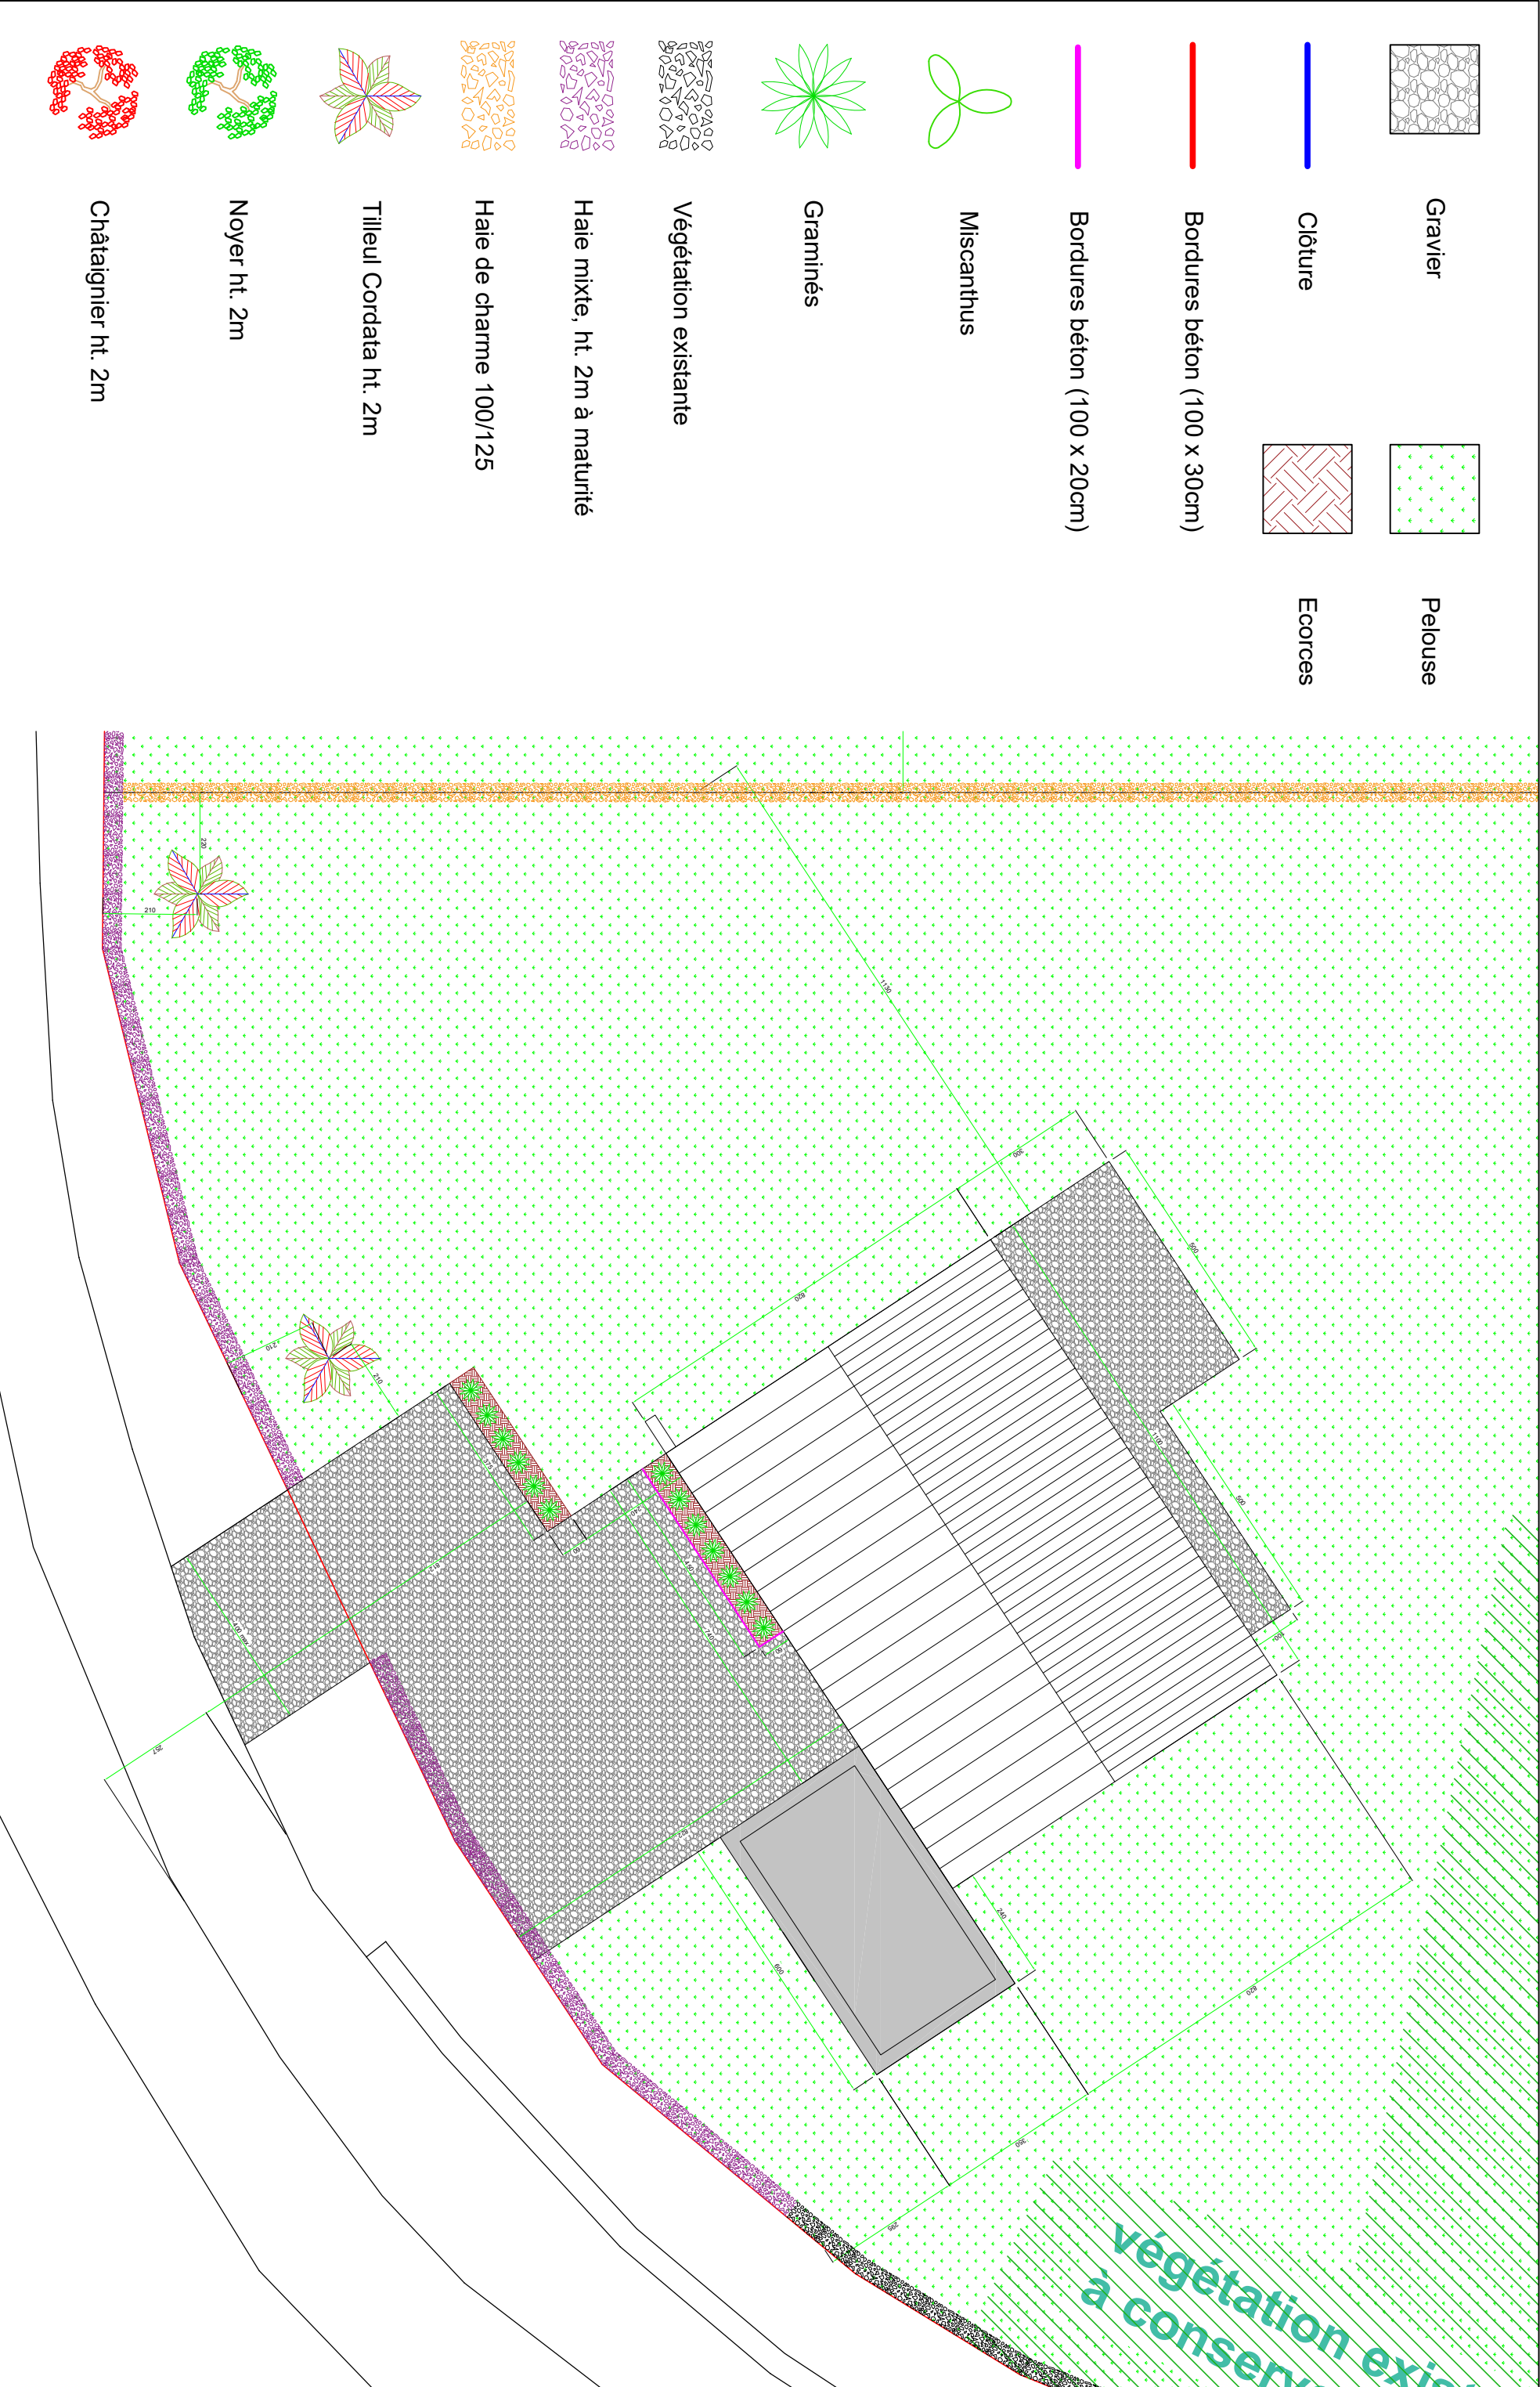

Delire CONSTRUCTION				
Date		Format	Echelle	Dessinateur
24/02/2026		A3	1:10	Lainé Loïc
Objet:		Projet		
Plan d'aménagement des abords		Humain (maison 4)		
		Détail type		
		1		