




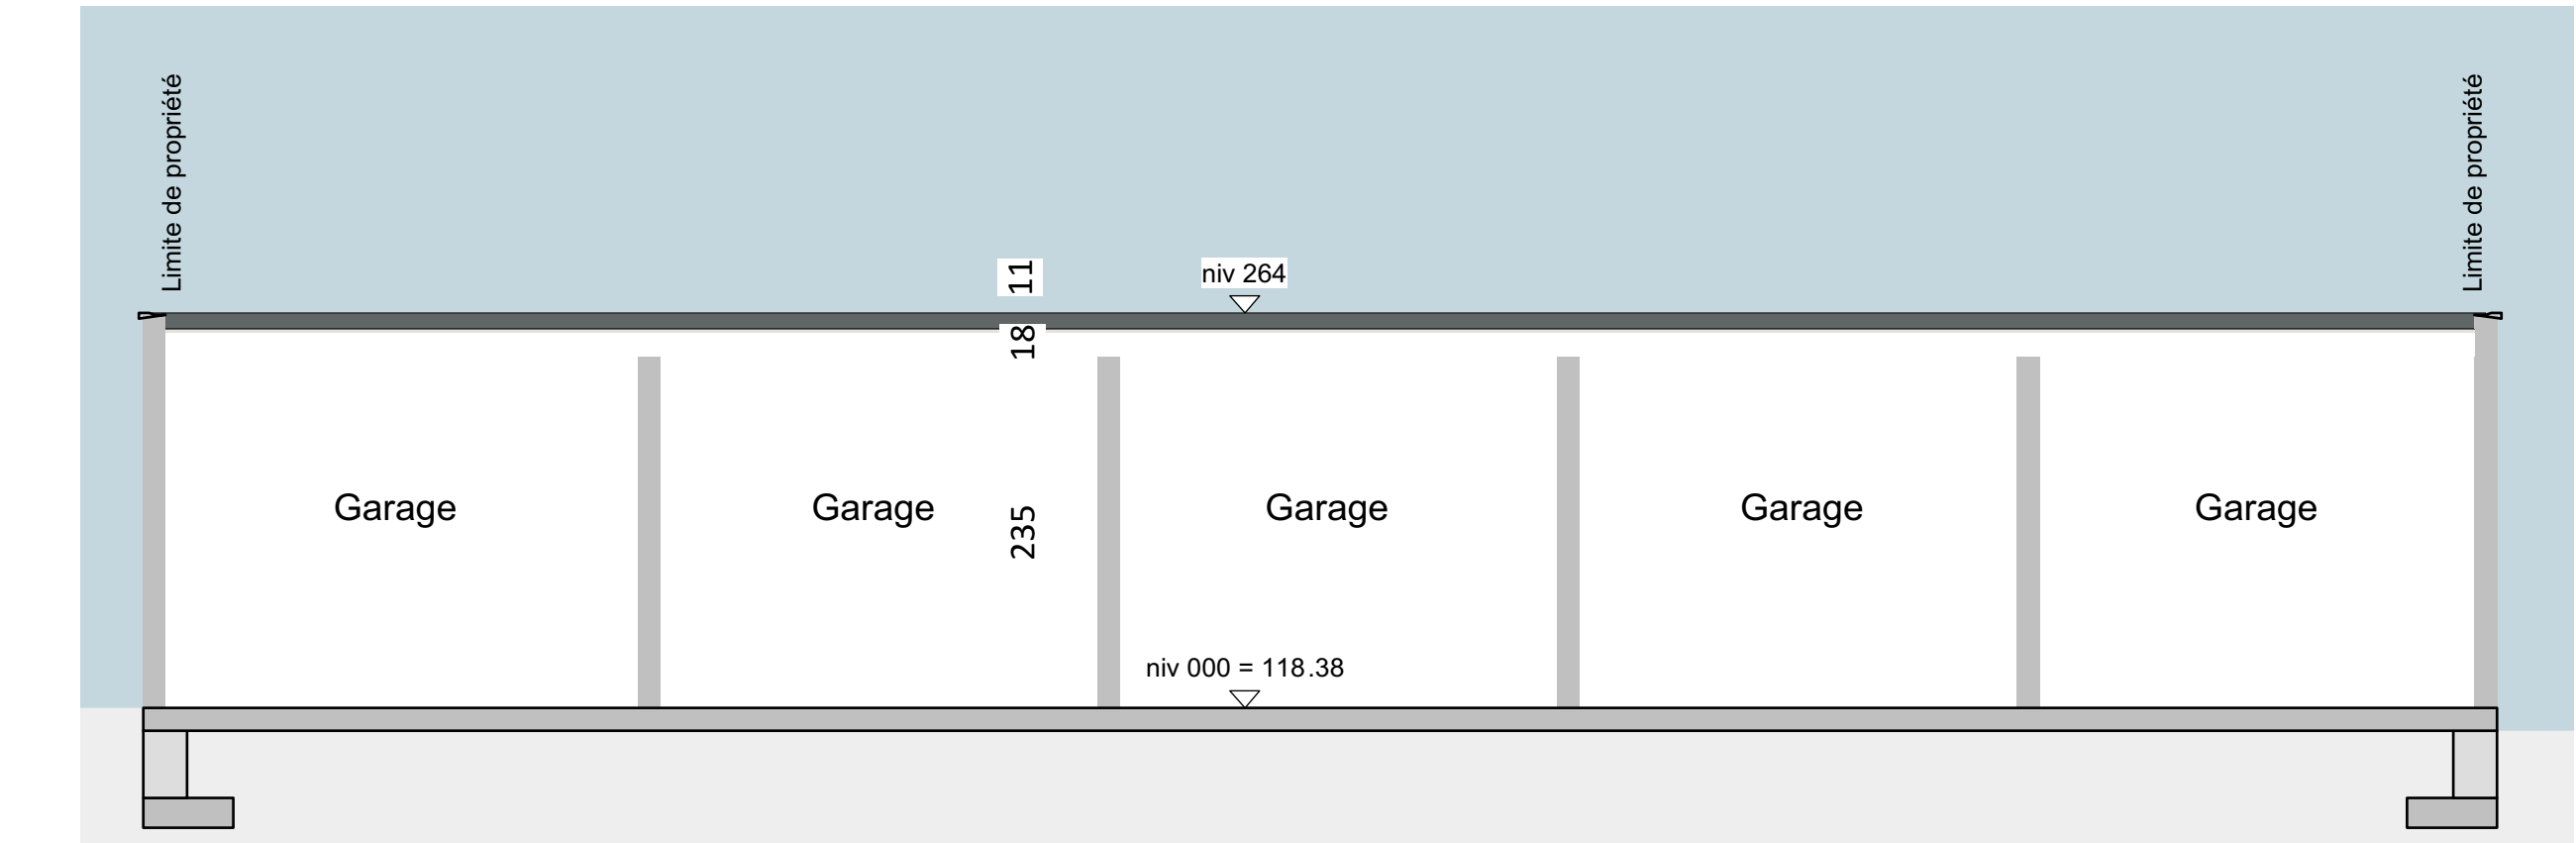


Garages - Coupe BB - 1/50

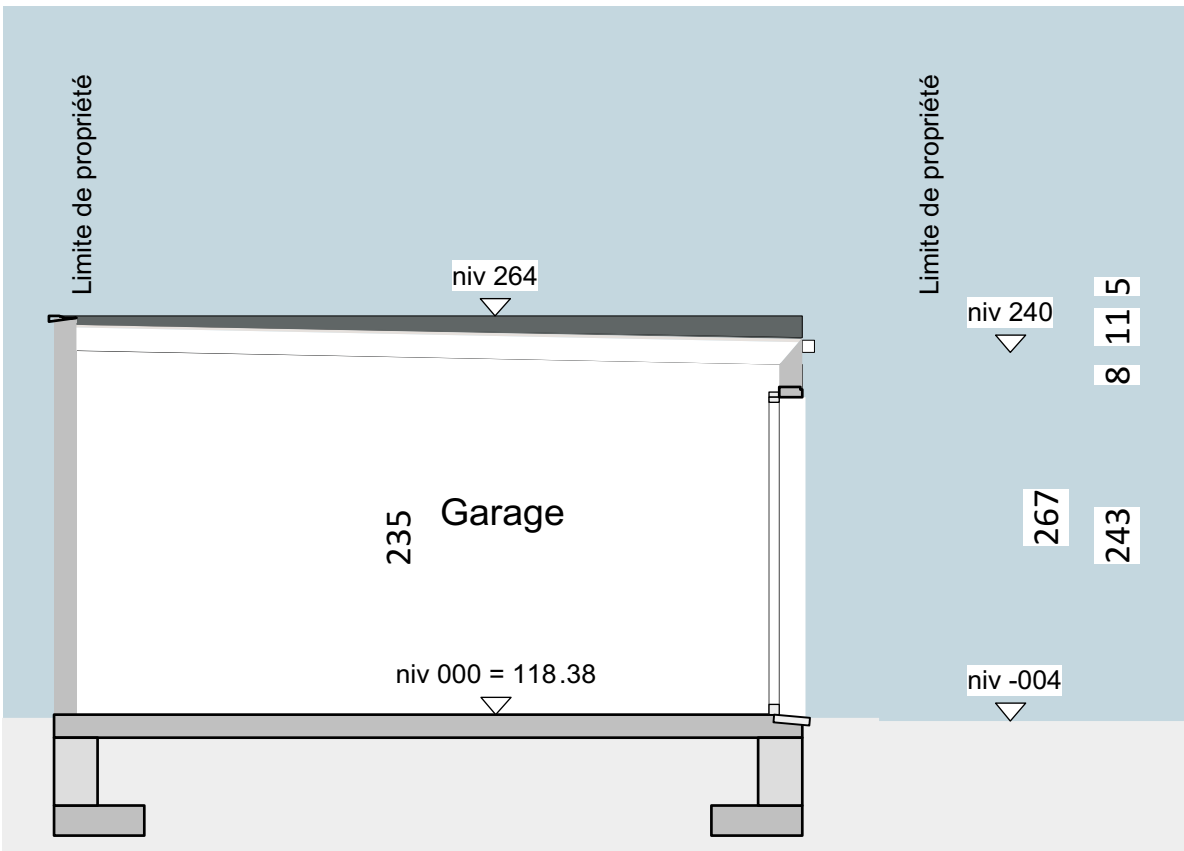


Garages - Coupe AA - 1/50

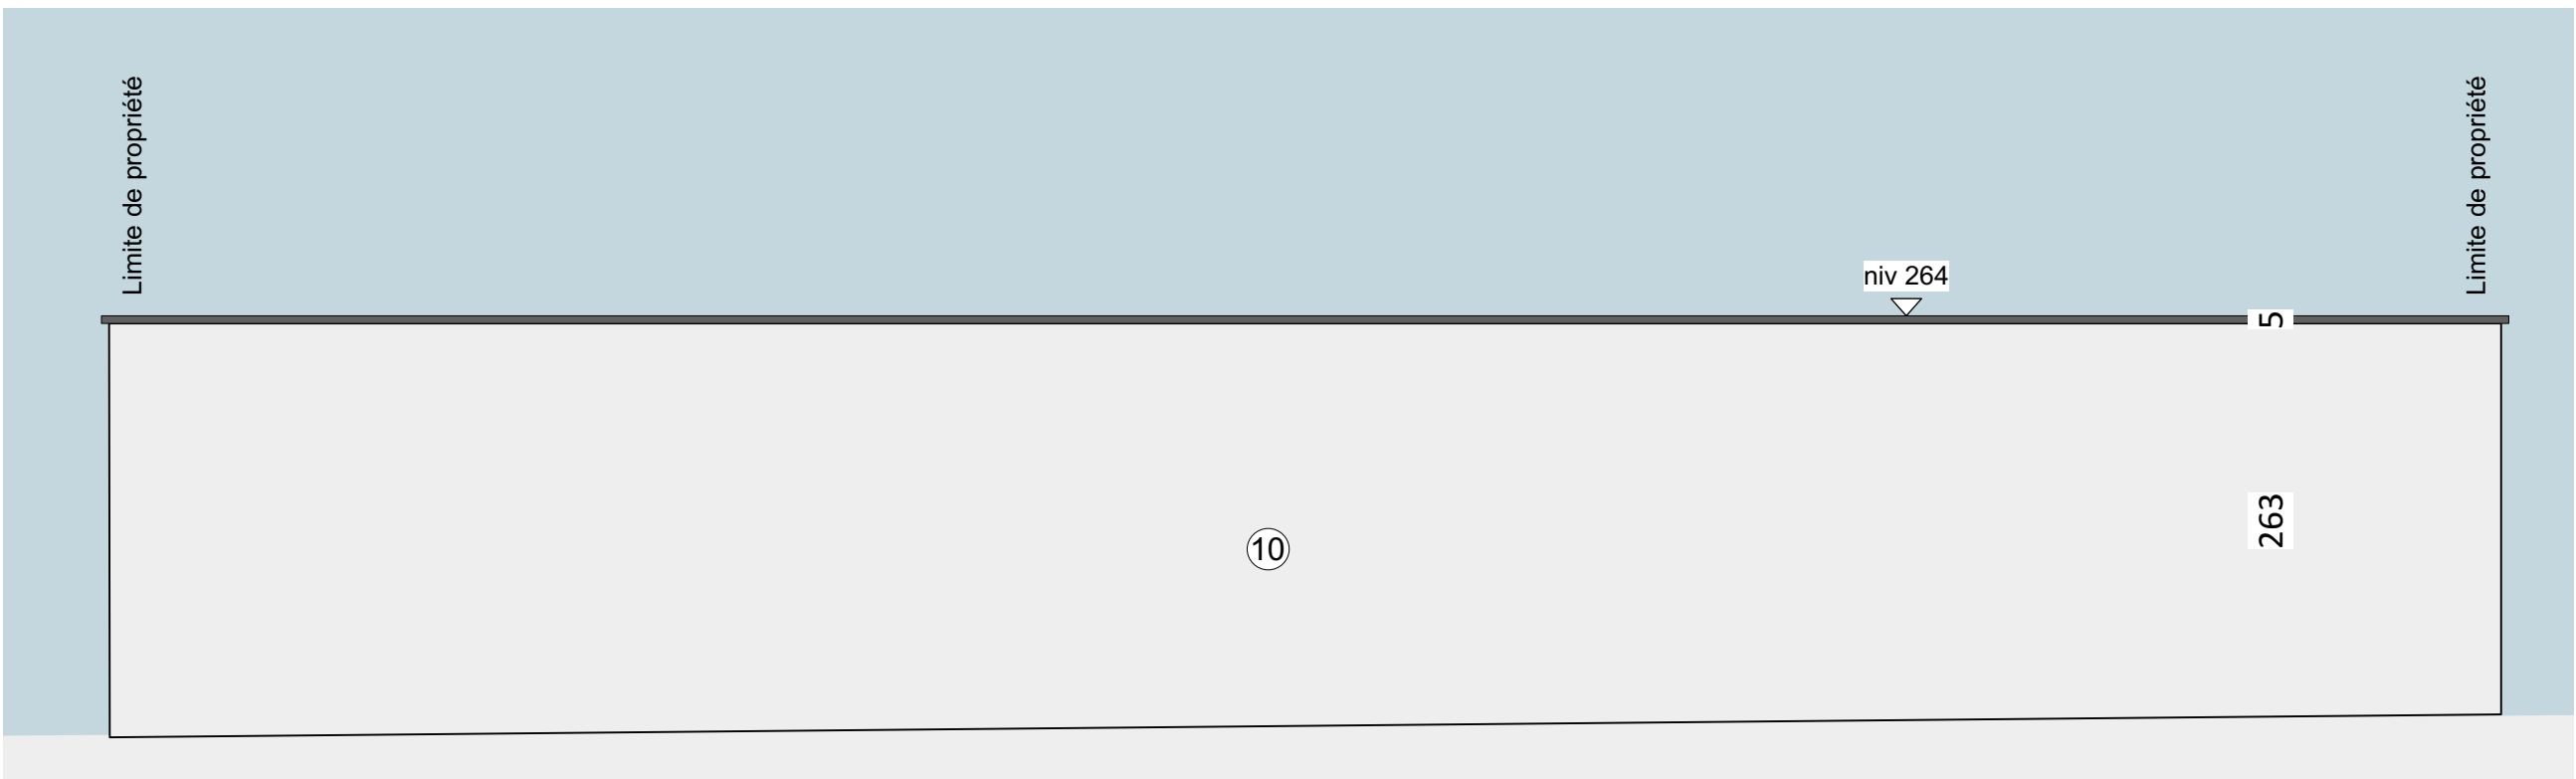


Garages - façade Ouest - 1/50

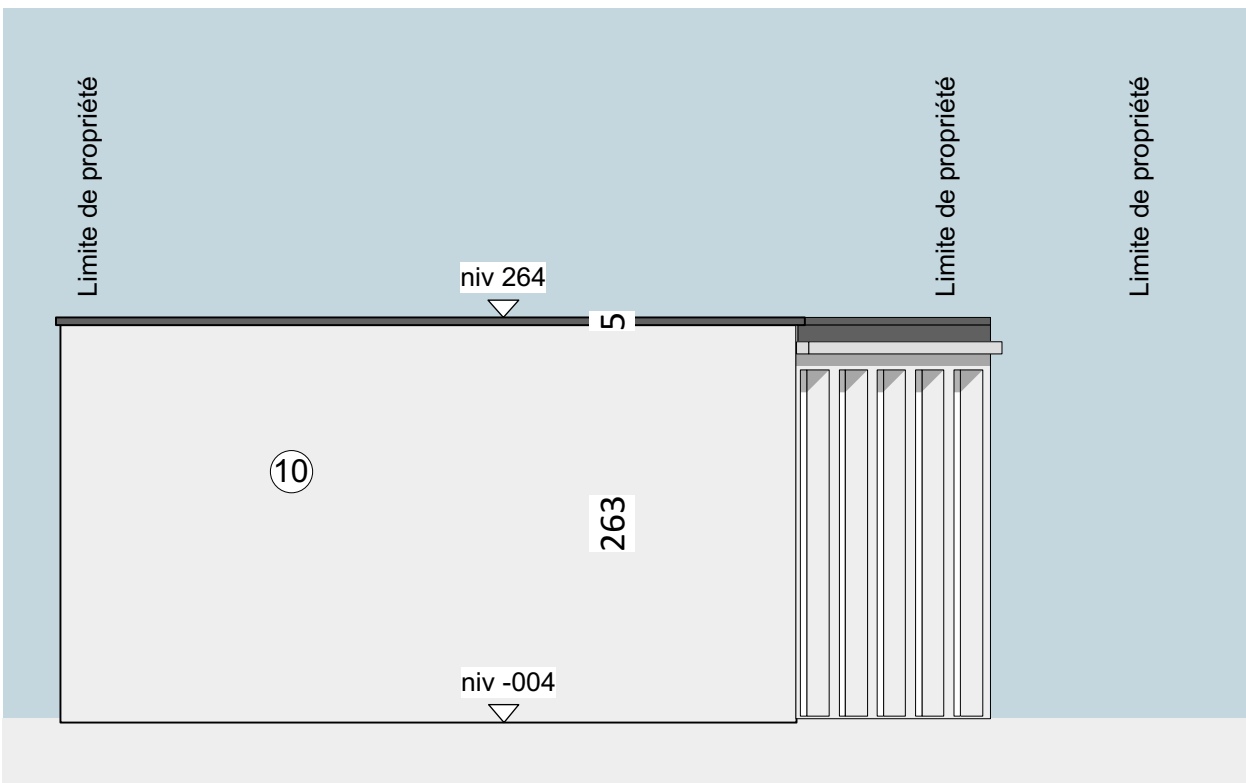

Garages - façade Sud - 1/50

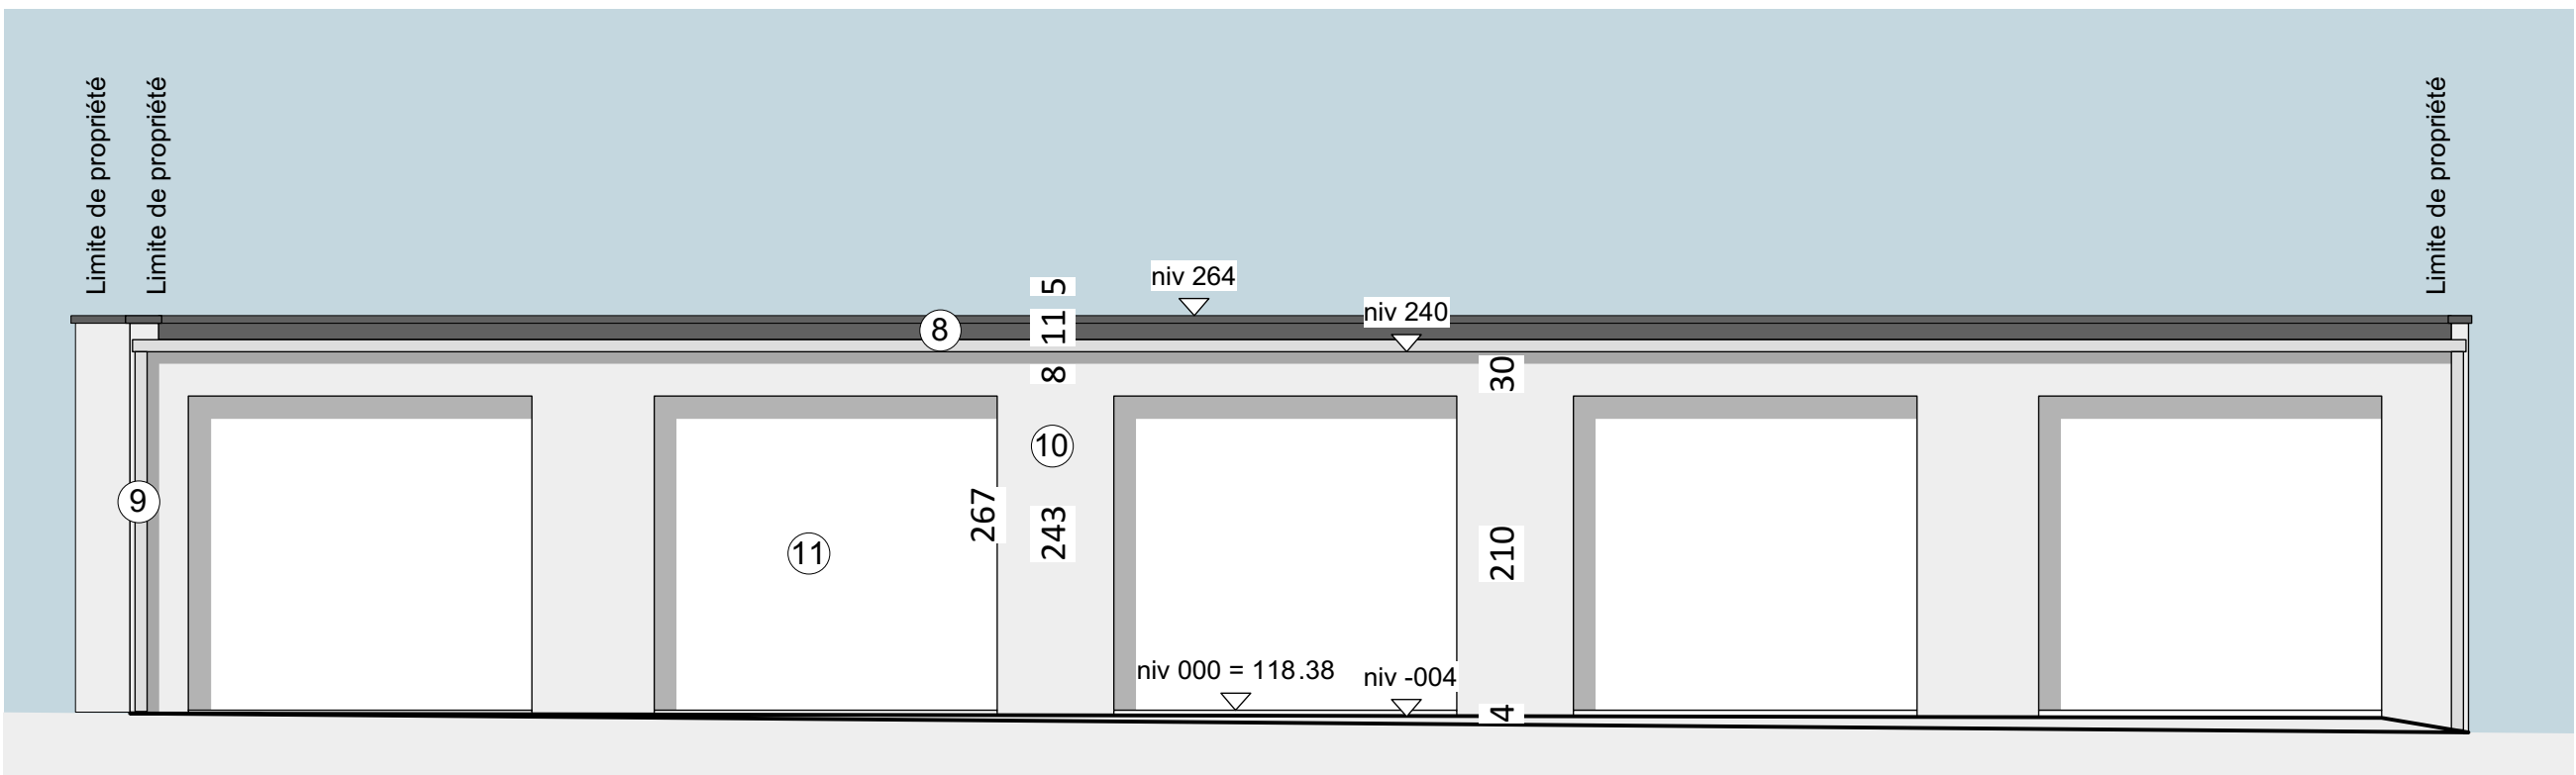

Garages - façade Est - 1/50

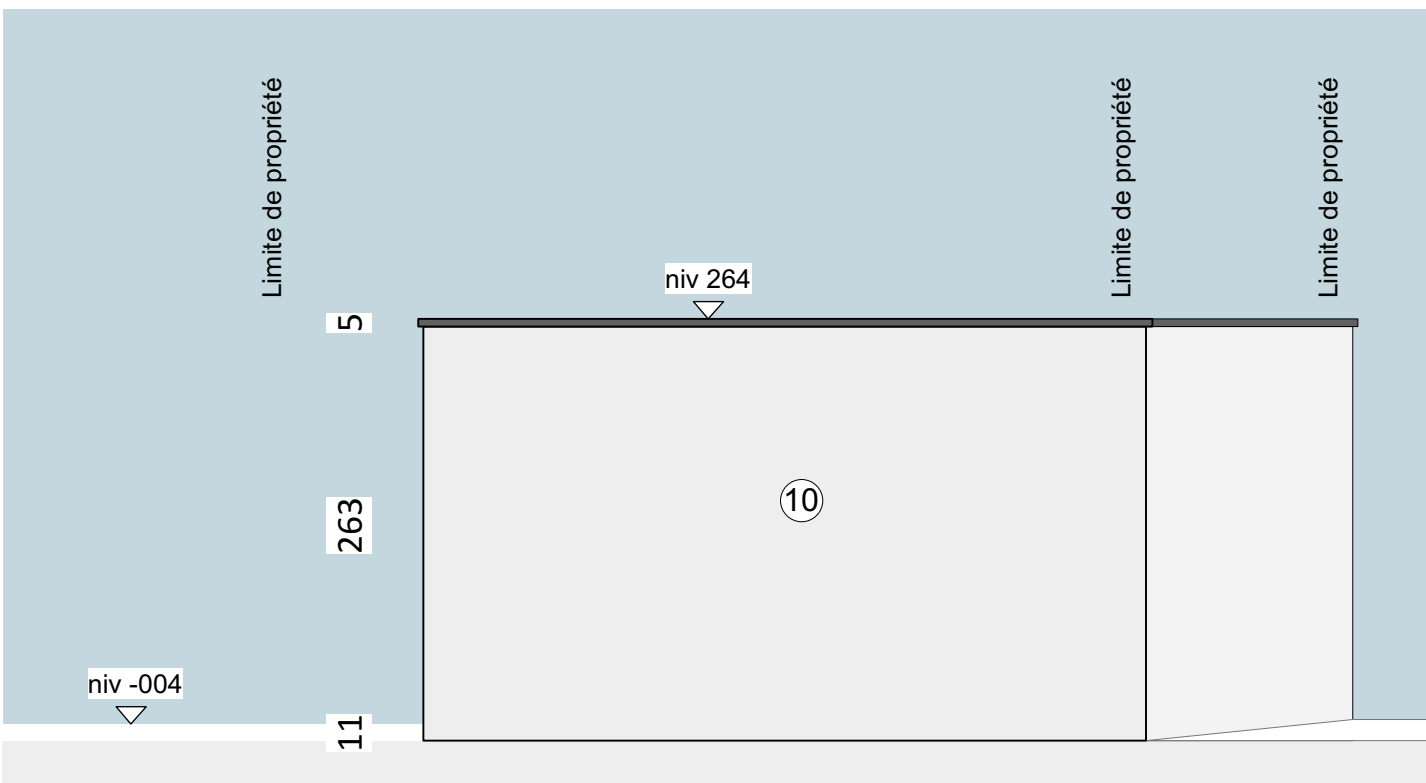

Garages - façade Nord - 1/50

Project

Maître de l'ouvrage

Bouwheer

Situation / Bouwploaats

Province de Namur
Houyet
Rue Saint Basile n°39 et 41
5560 Houyet
Div 1 section C n°5922 et 22875

Architecte

Architect

Goëli Van Hemelryck
GOËLI VAN HEMELRYCK
GV-Architectuur gfl- BE 0759 937 194
Rue Démonstrière n°217A 1050 Anderlecht
Mail : info@goe.be

Plan

Garage de 5 unités : Facade coupe AA et BB, plan 00 et toiture

Plan de situation 1/10.000

Vue aérienne

Dossier

Houyet, 24

Phase du projet / Project fase

Permis d'urbanisme

Scale / Schaal

Echelle / Schaal

1:50 - 1/10.000

22.01/2025

Version / Versie

Modifications / Wijzigingen

Point de vue photo

1

2

Plan de situation 1/10.000

Vue aérienne

Plan de secteur : zone d'habitat à caractère rural

Garages - rez-de-chaussée - 1/50

Garages - toiture - 1/50