





Façade avant projetée 1/50





Façade arrière projetée 1/50

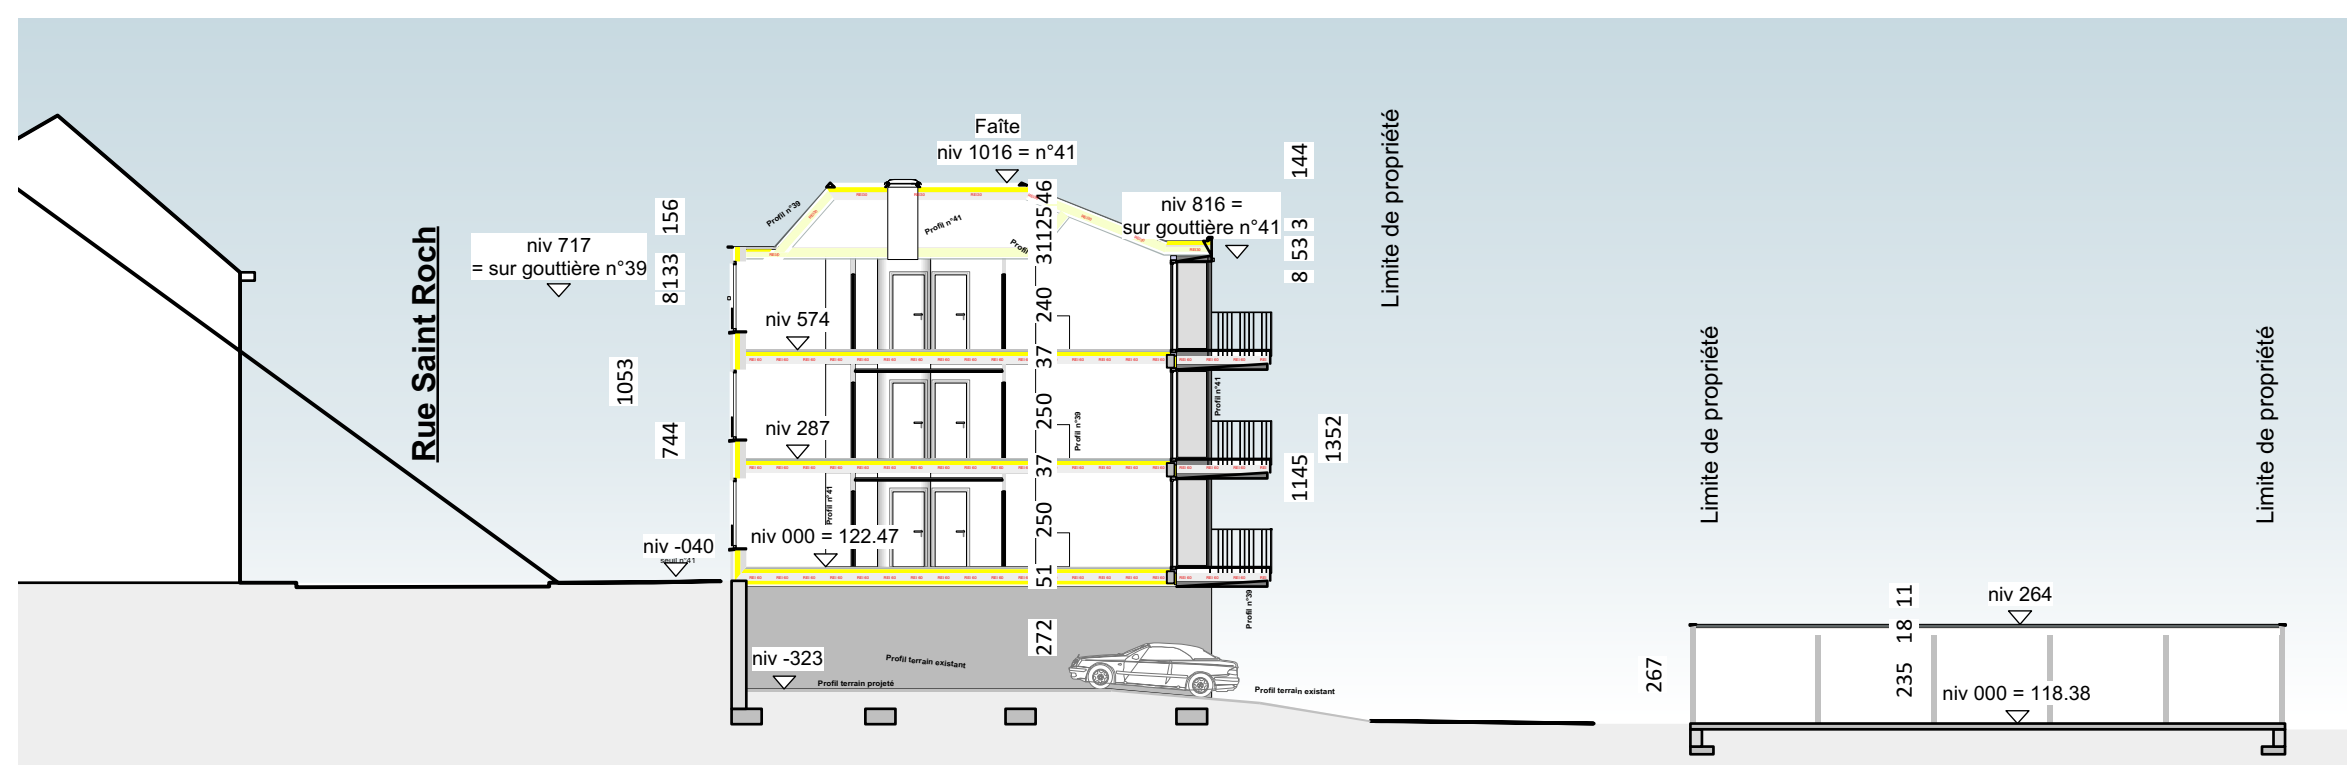

Coupe longue AA - 1/200

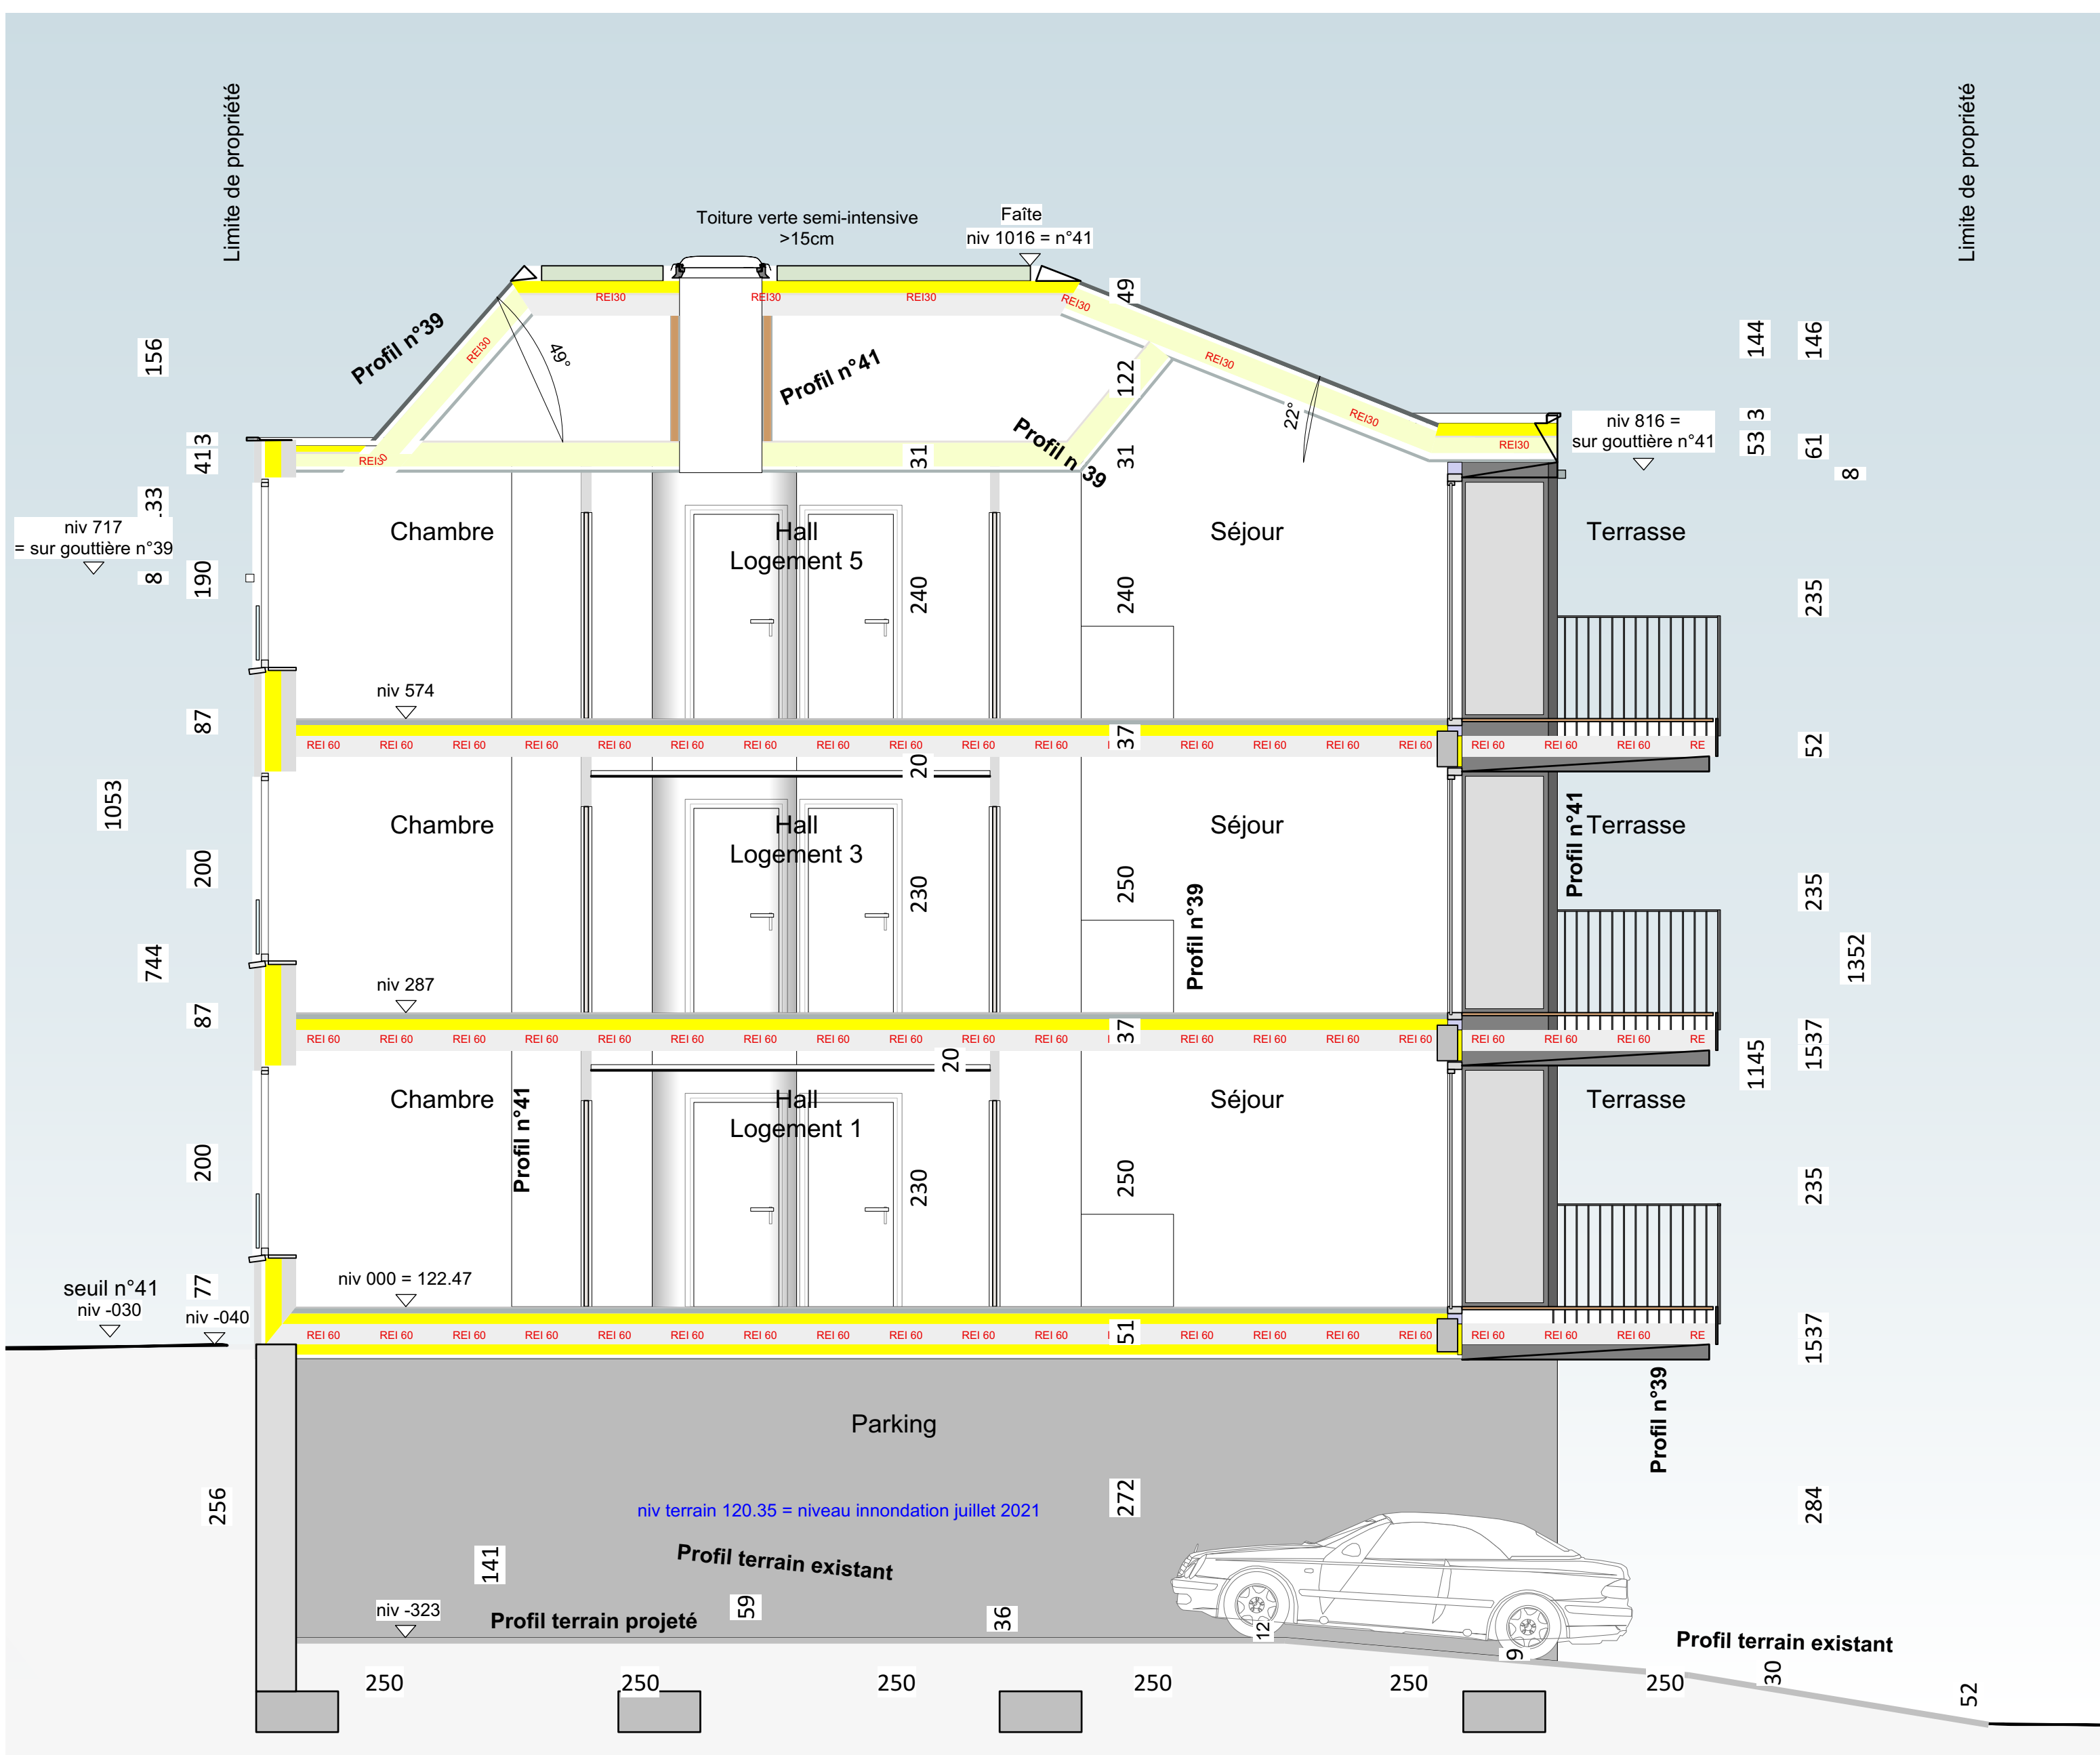

Coupe AA projetée 1/50

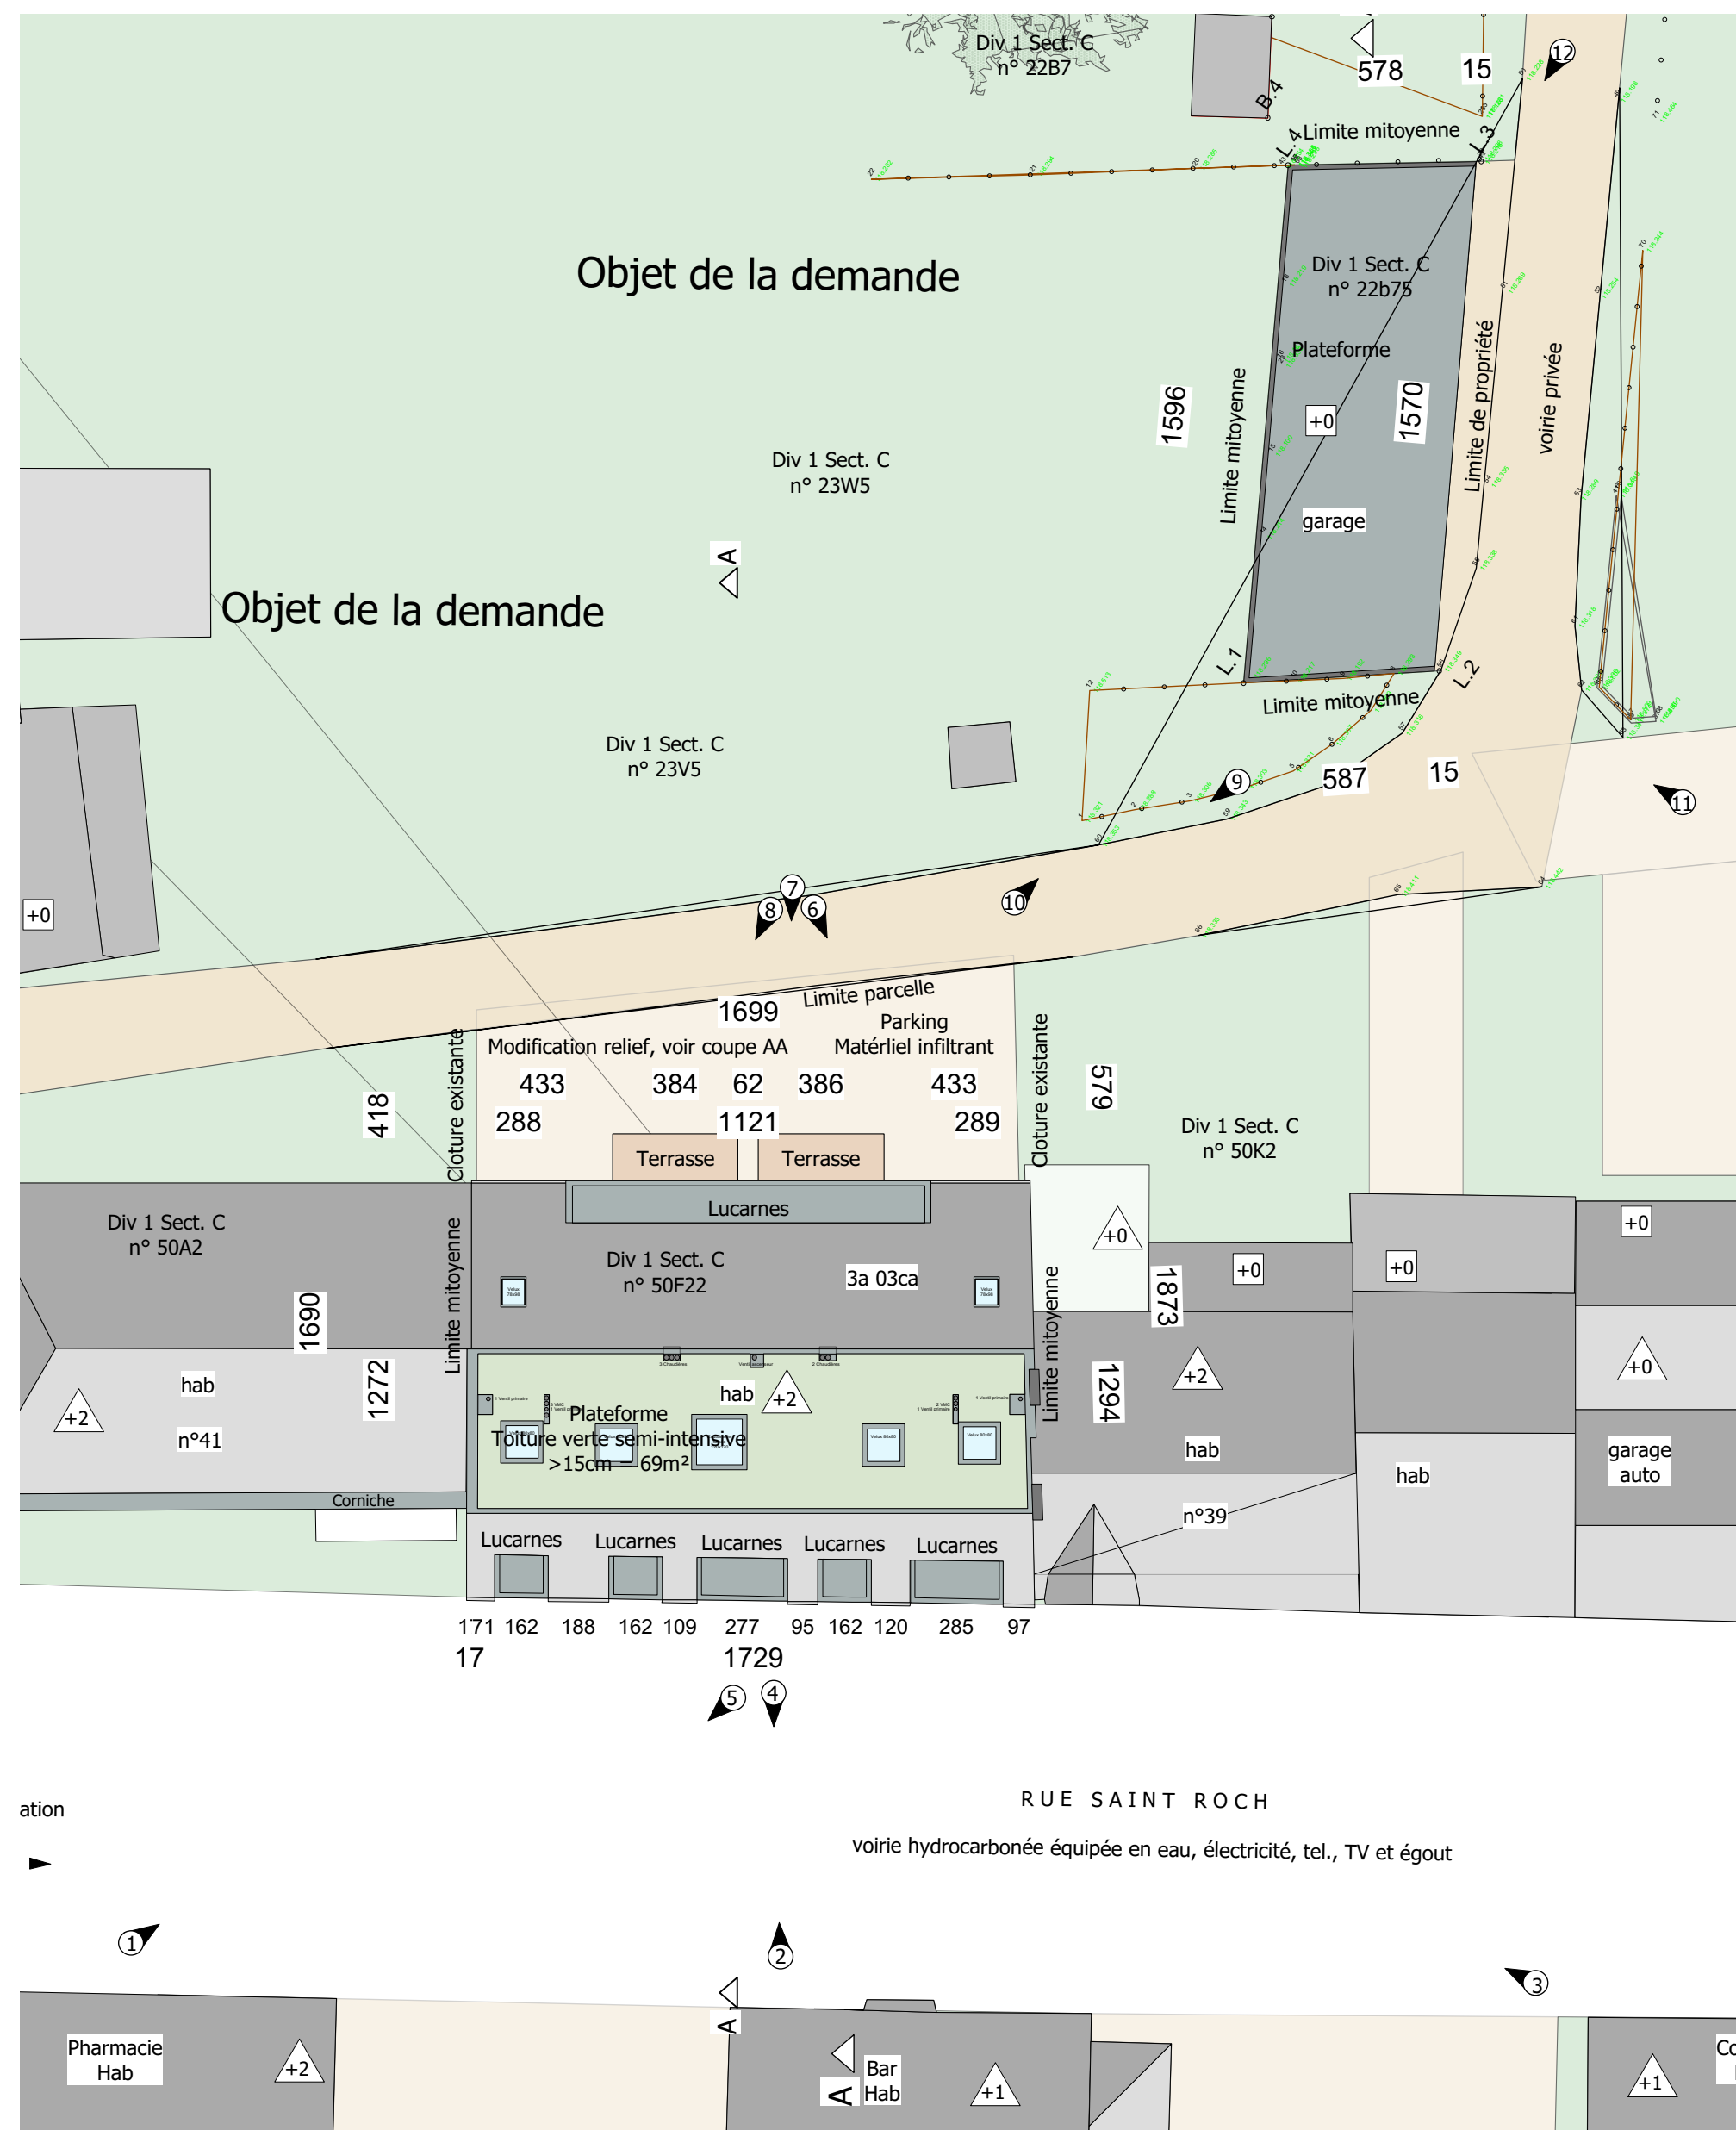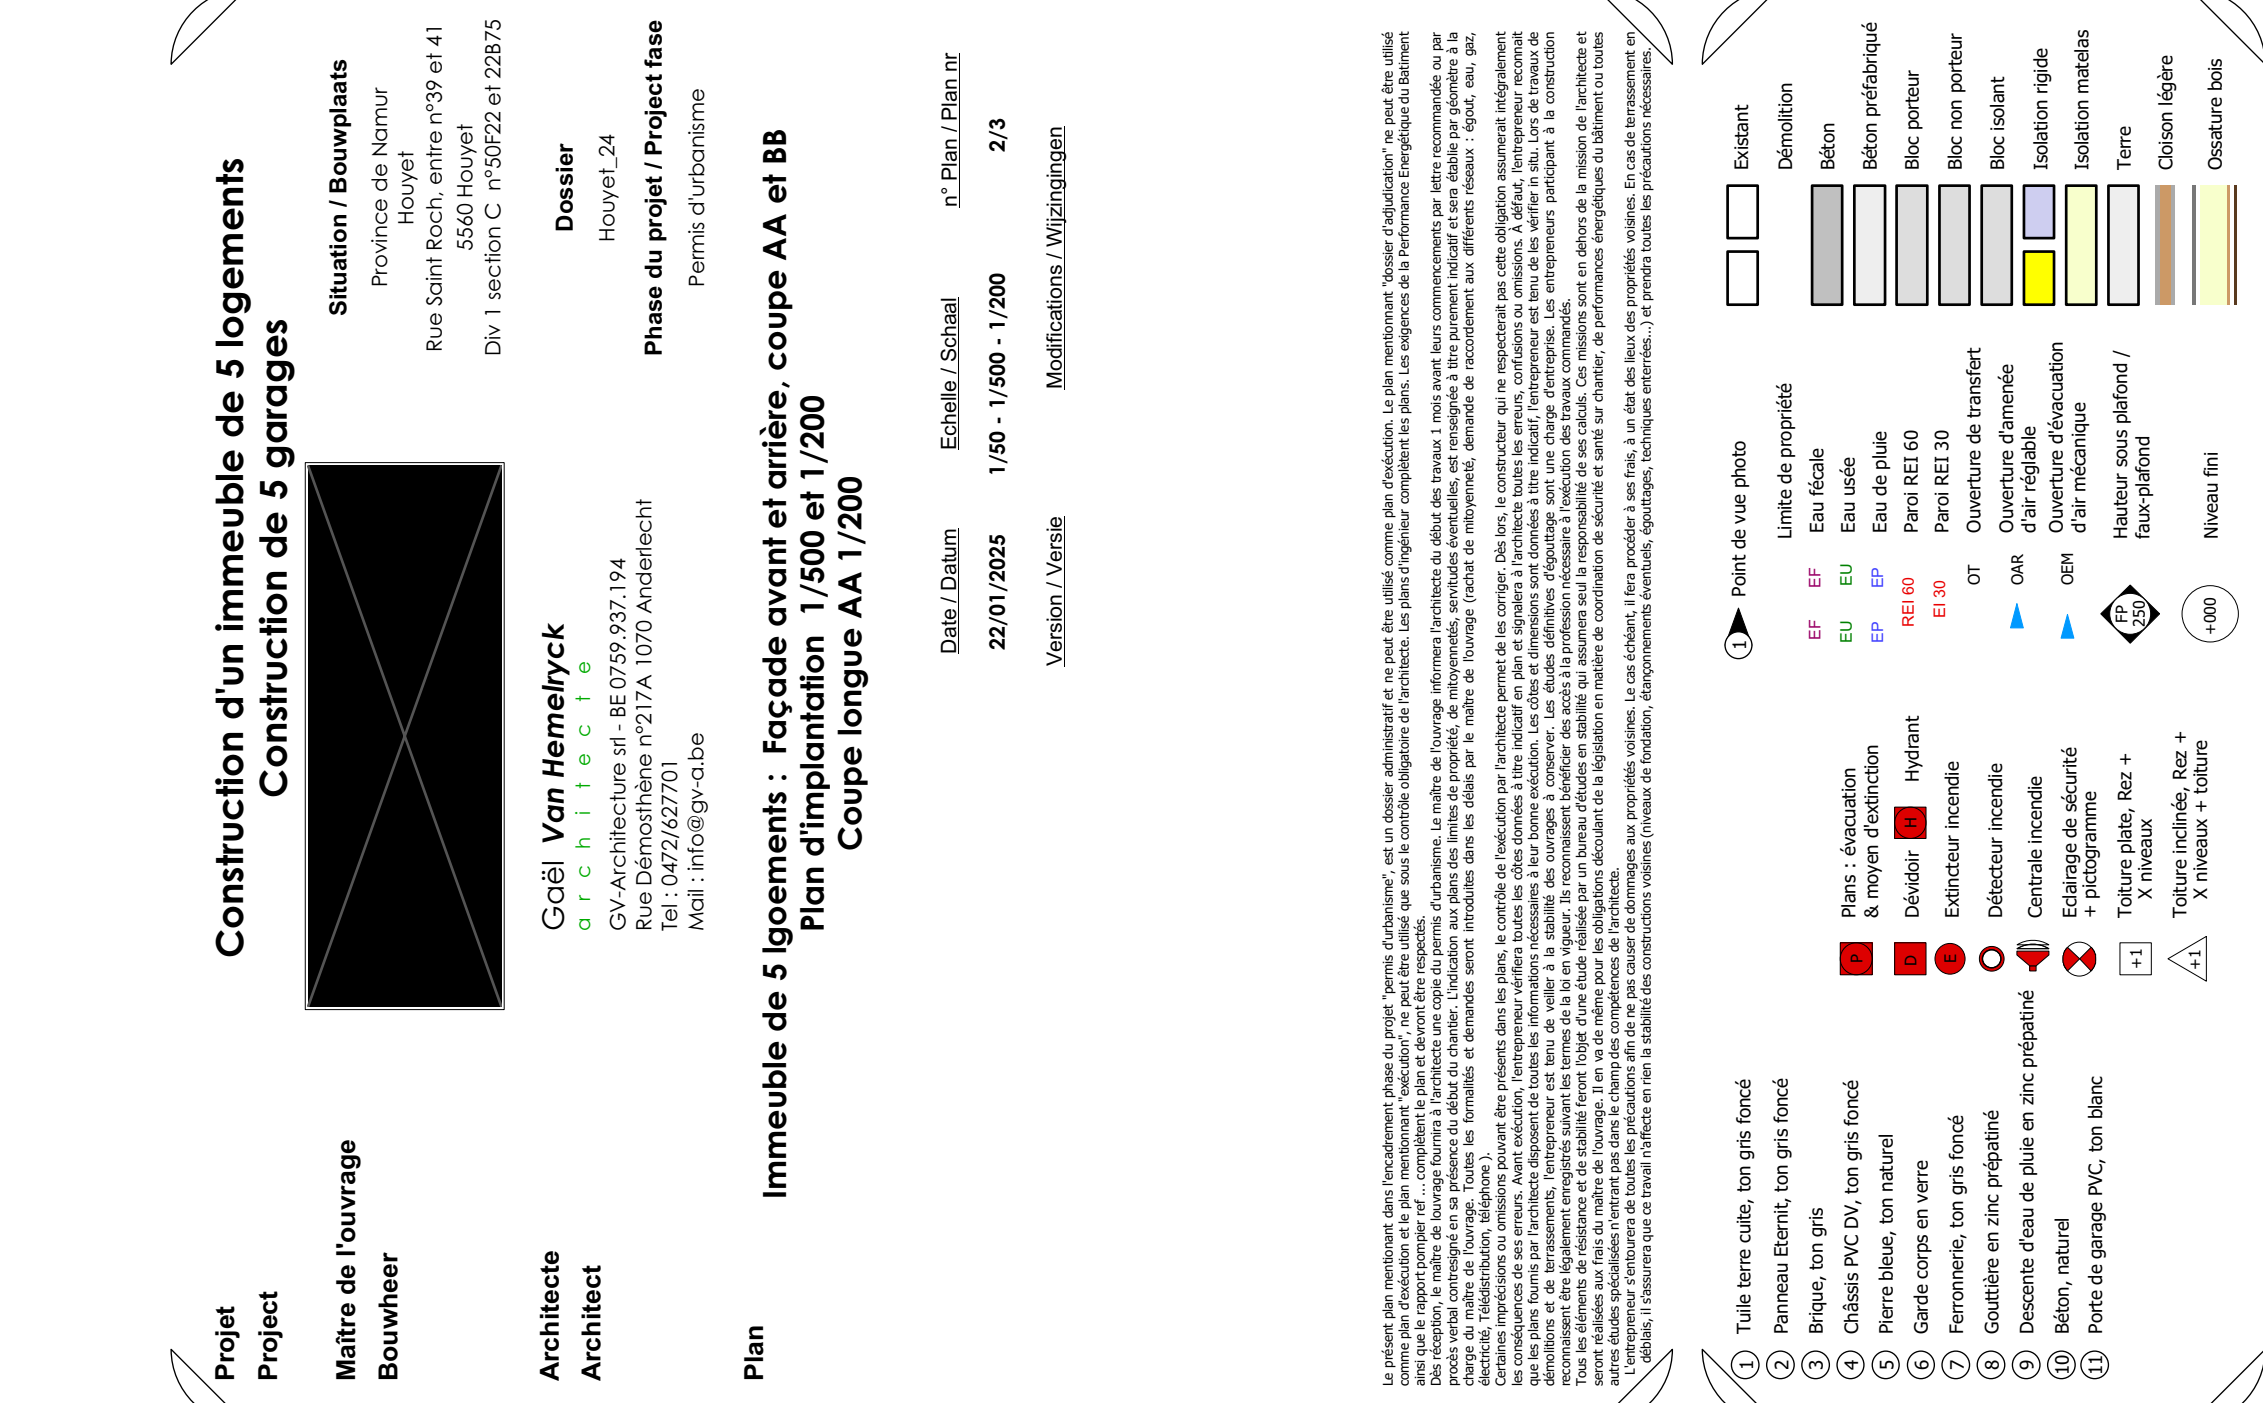

PLAN IMPLANTATION - 1 / 200



PLAN IMPLANTATION - 1 / 500



Coupe BB projetée 1/50