



Gravier



Pelouse

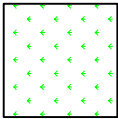

Clôture

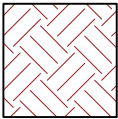

Ecorces




Bordures béton (100 x 30cm)



Bordures béton (100 x 20cm)



Miscanthus

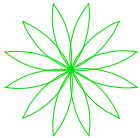

Graminées




Végétation existante



Haie mixte, ht. 2m à maturité



Haie de charme 100/125

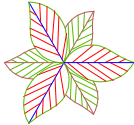


Tilleul Cordata ht. 2m



Noyer ht. 2m



Châtaignier ht. 2m

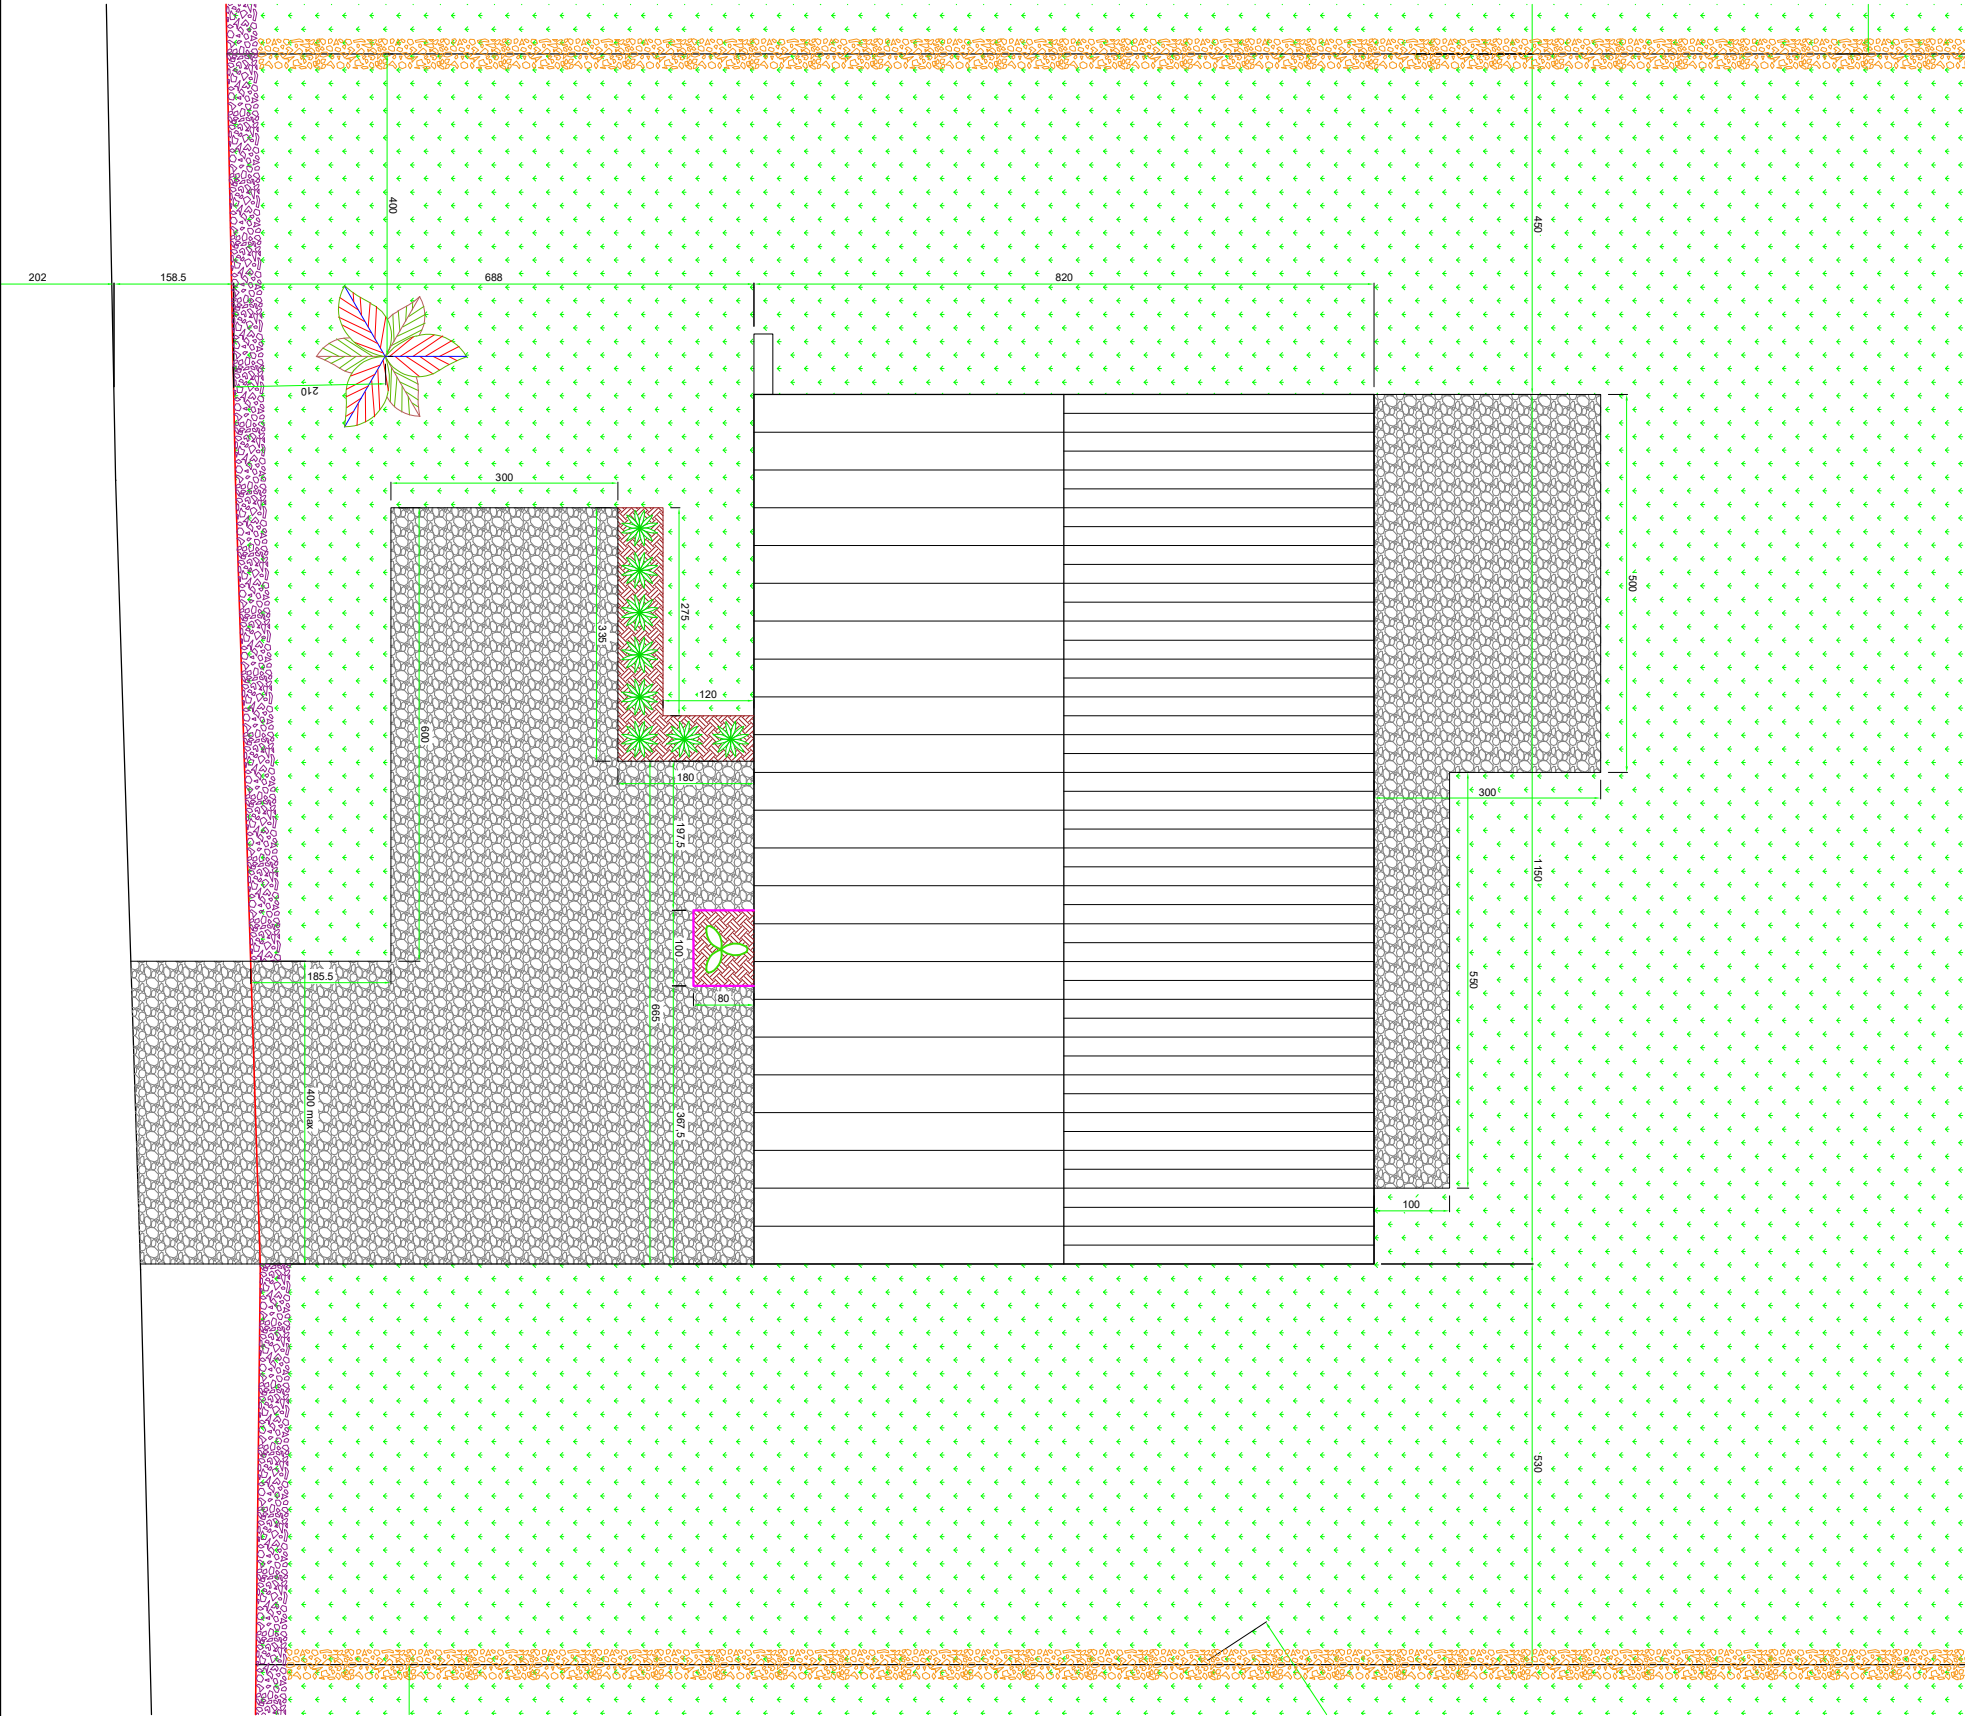

Date
24/02/2026

Format
A3

Echelle
1:10

Destinateur
Lainé Loïc

Objet:

Plan d'aménagement des abords

Projet
Humain (mdison 3)

Détail type
1