




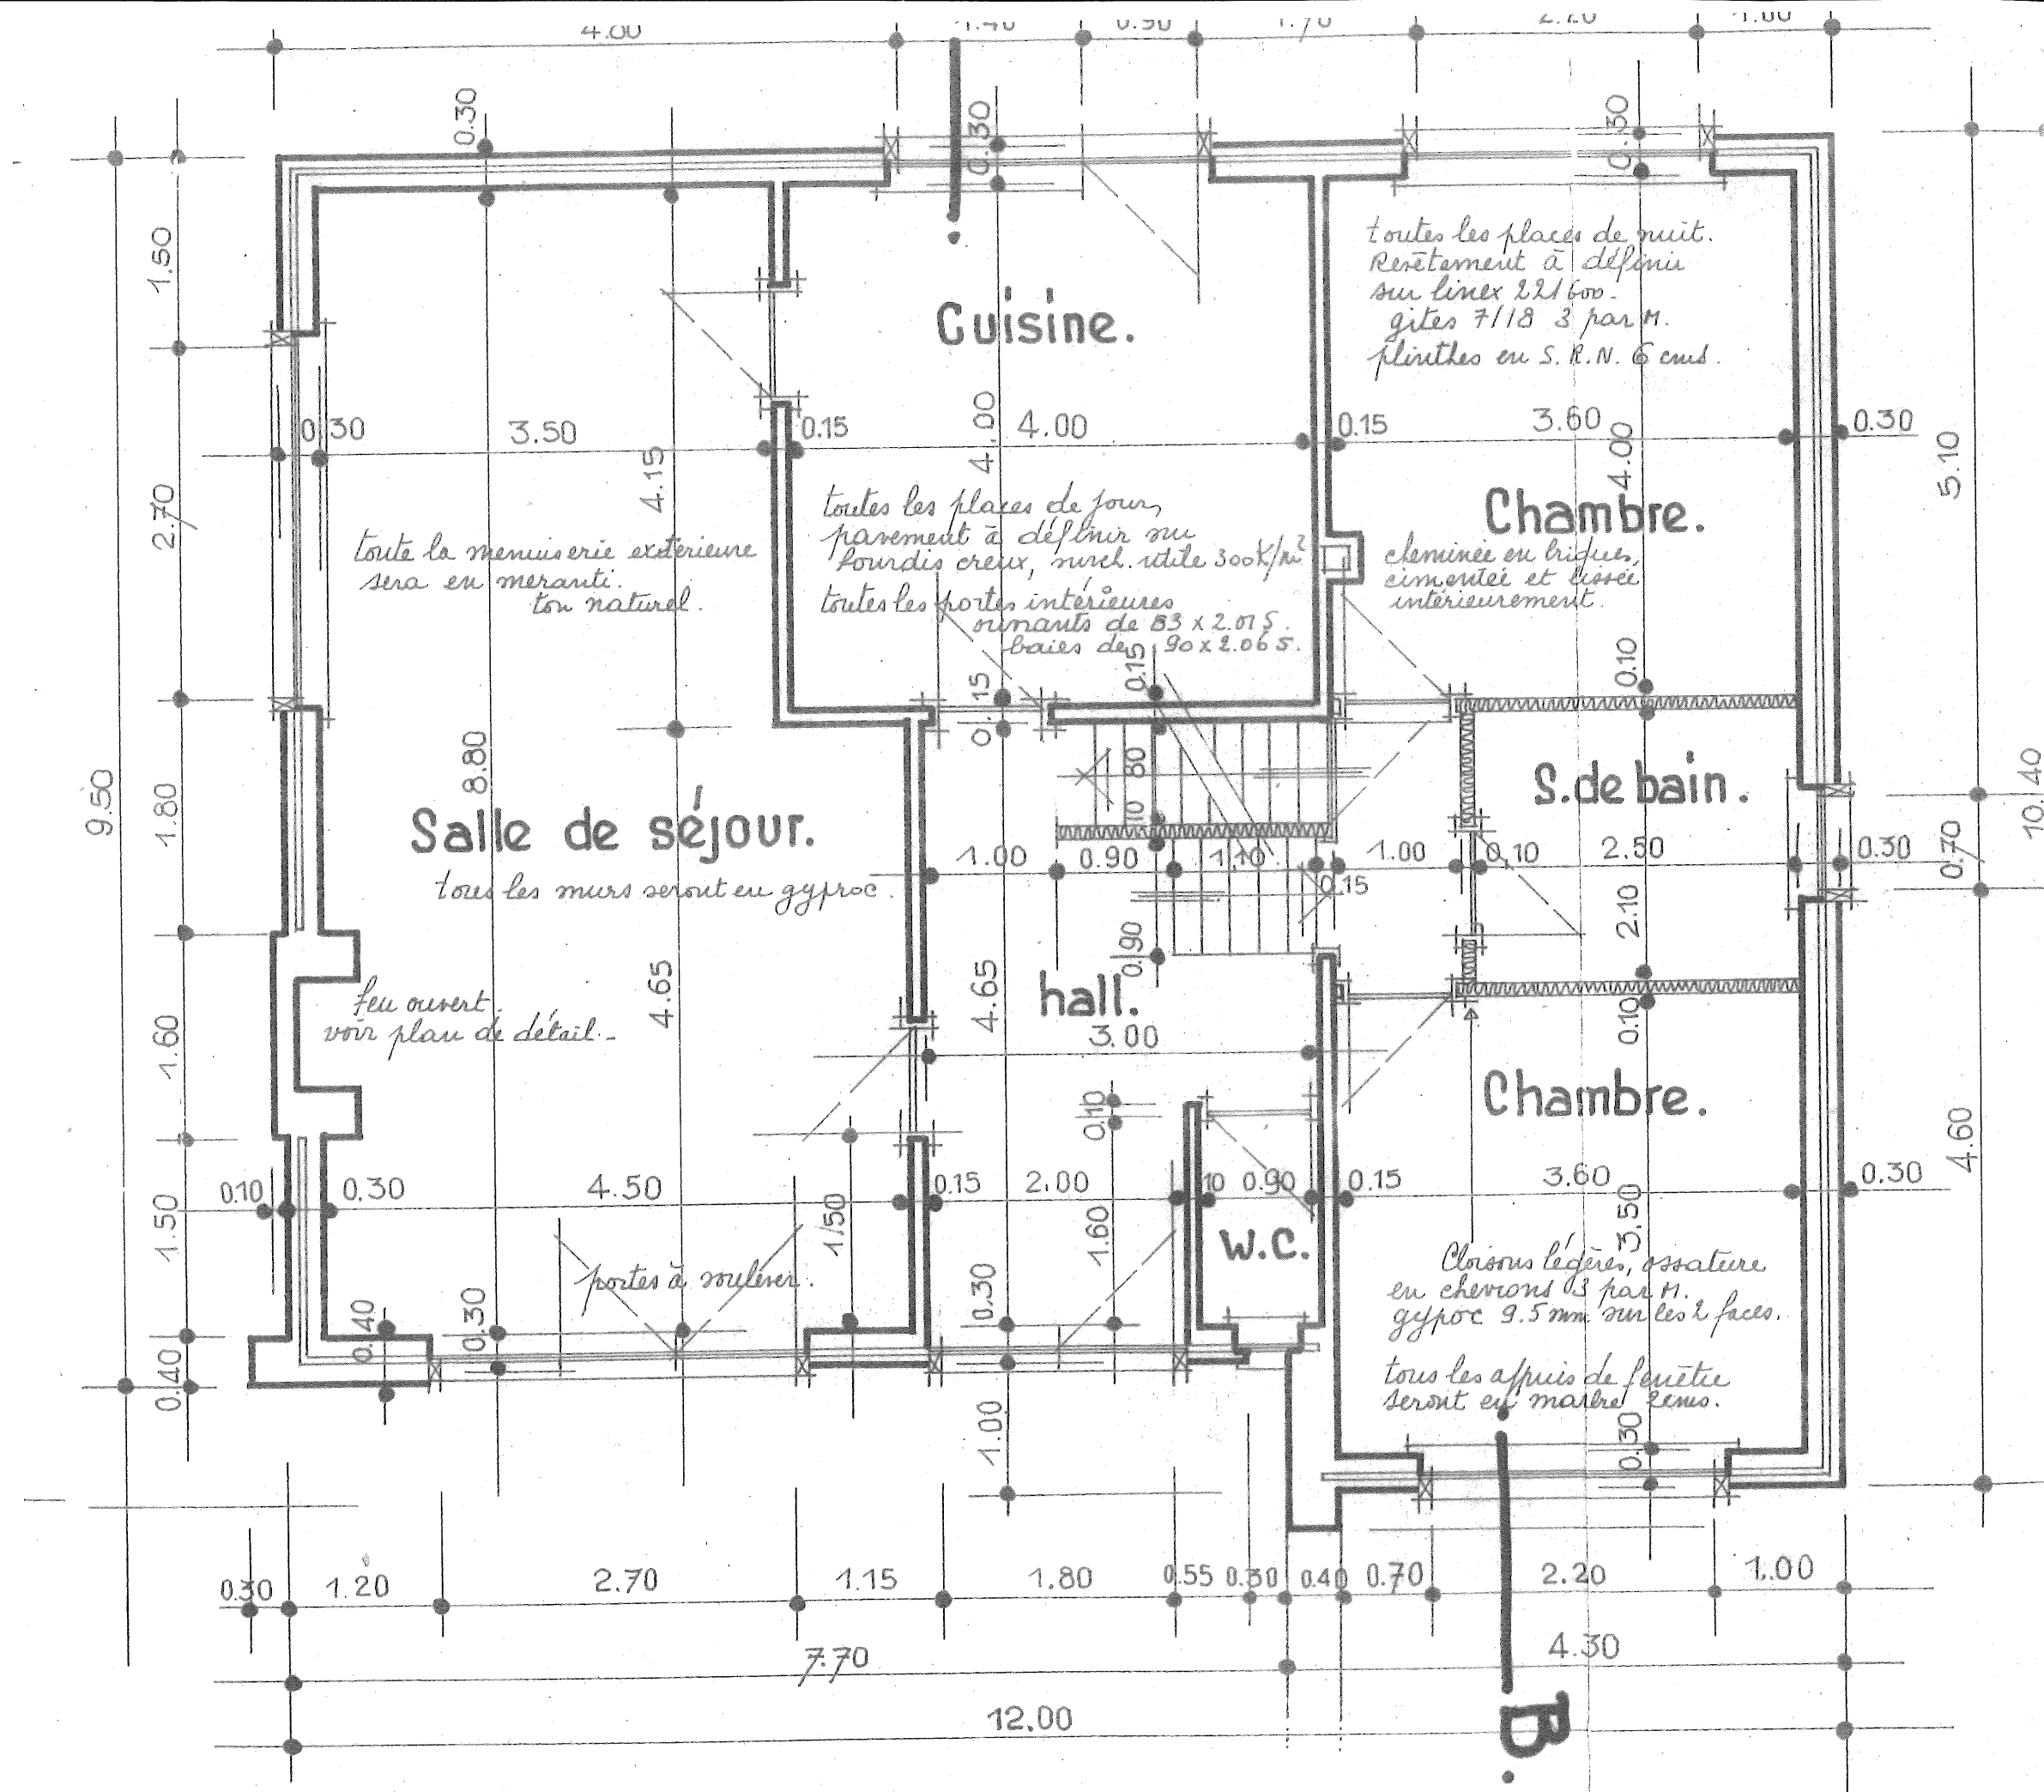

REZ-DE-CHAUSSEE.

gard avec
 plan de section
 en 80° par

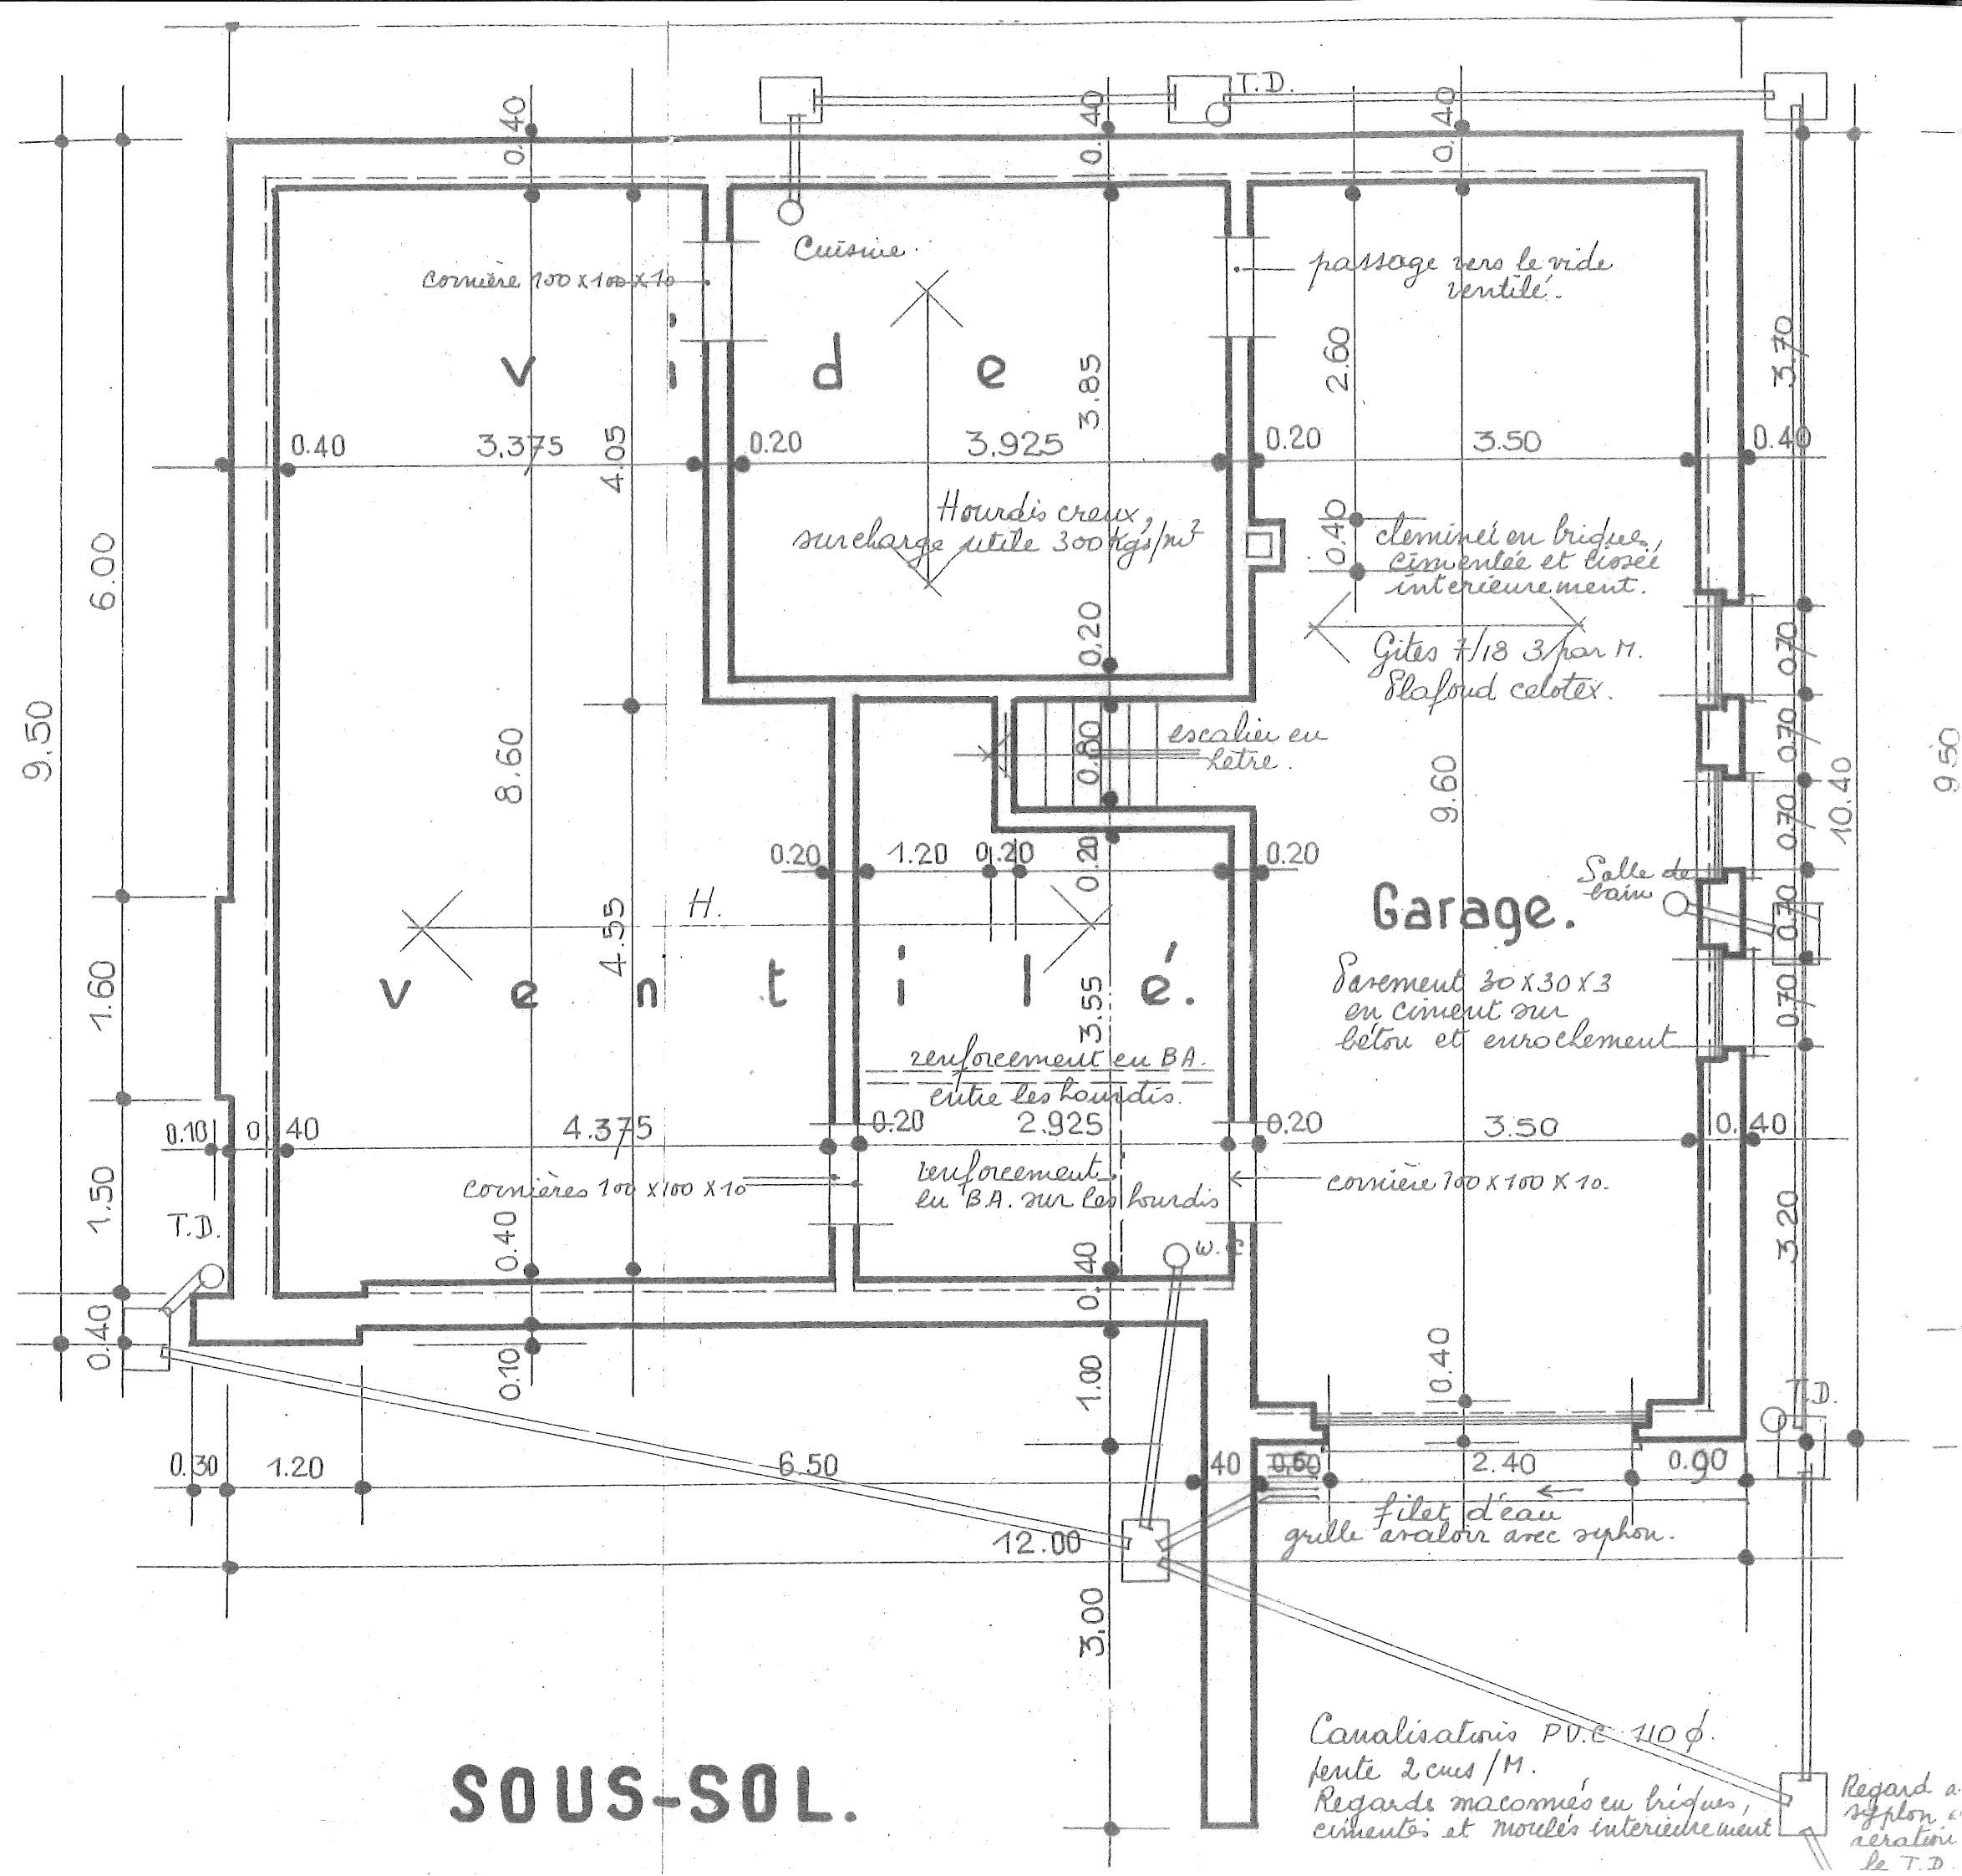

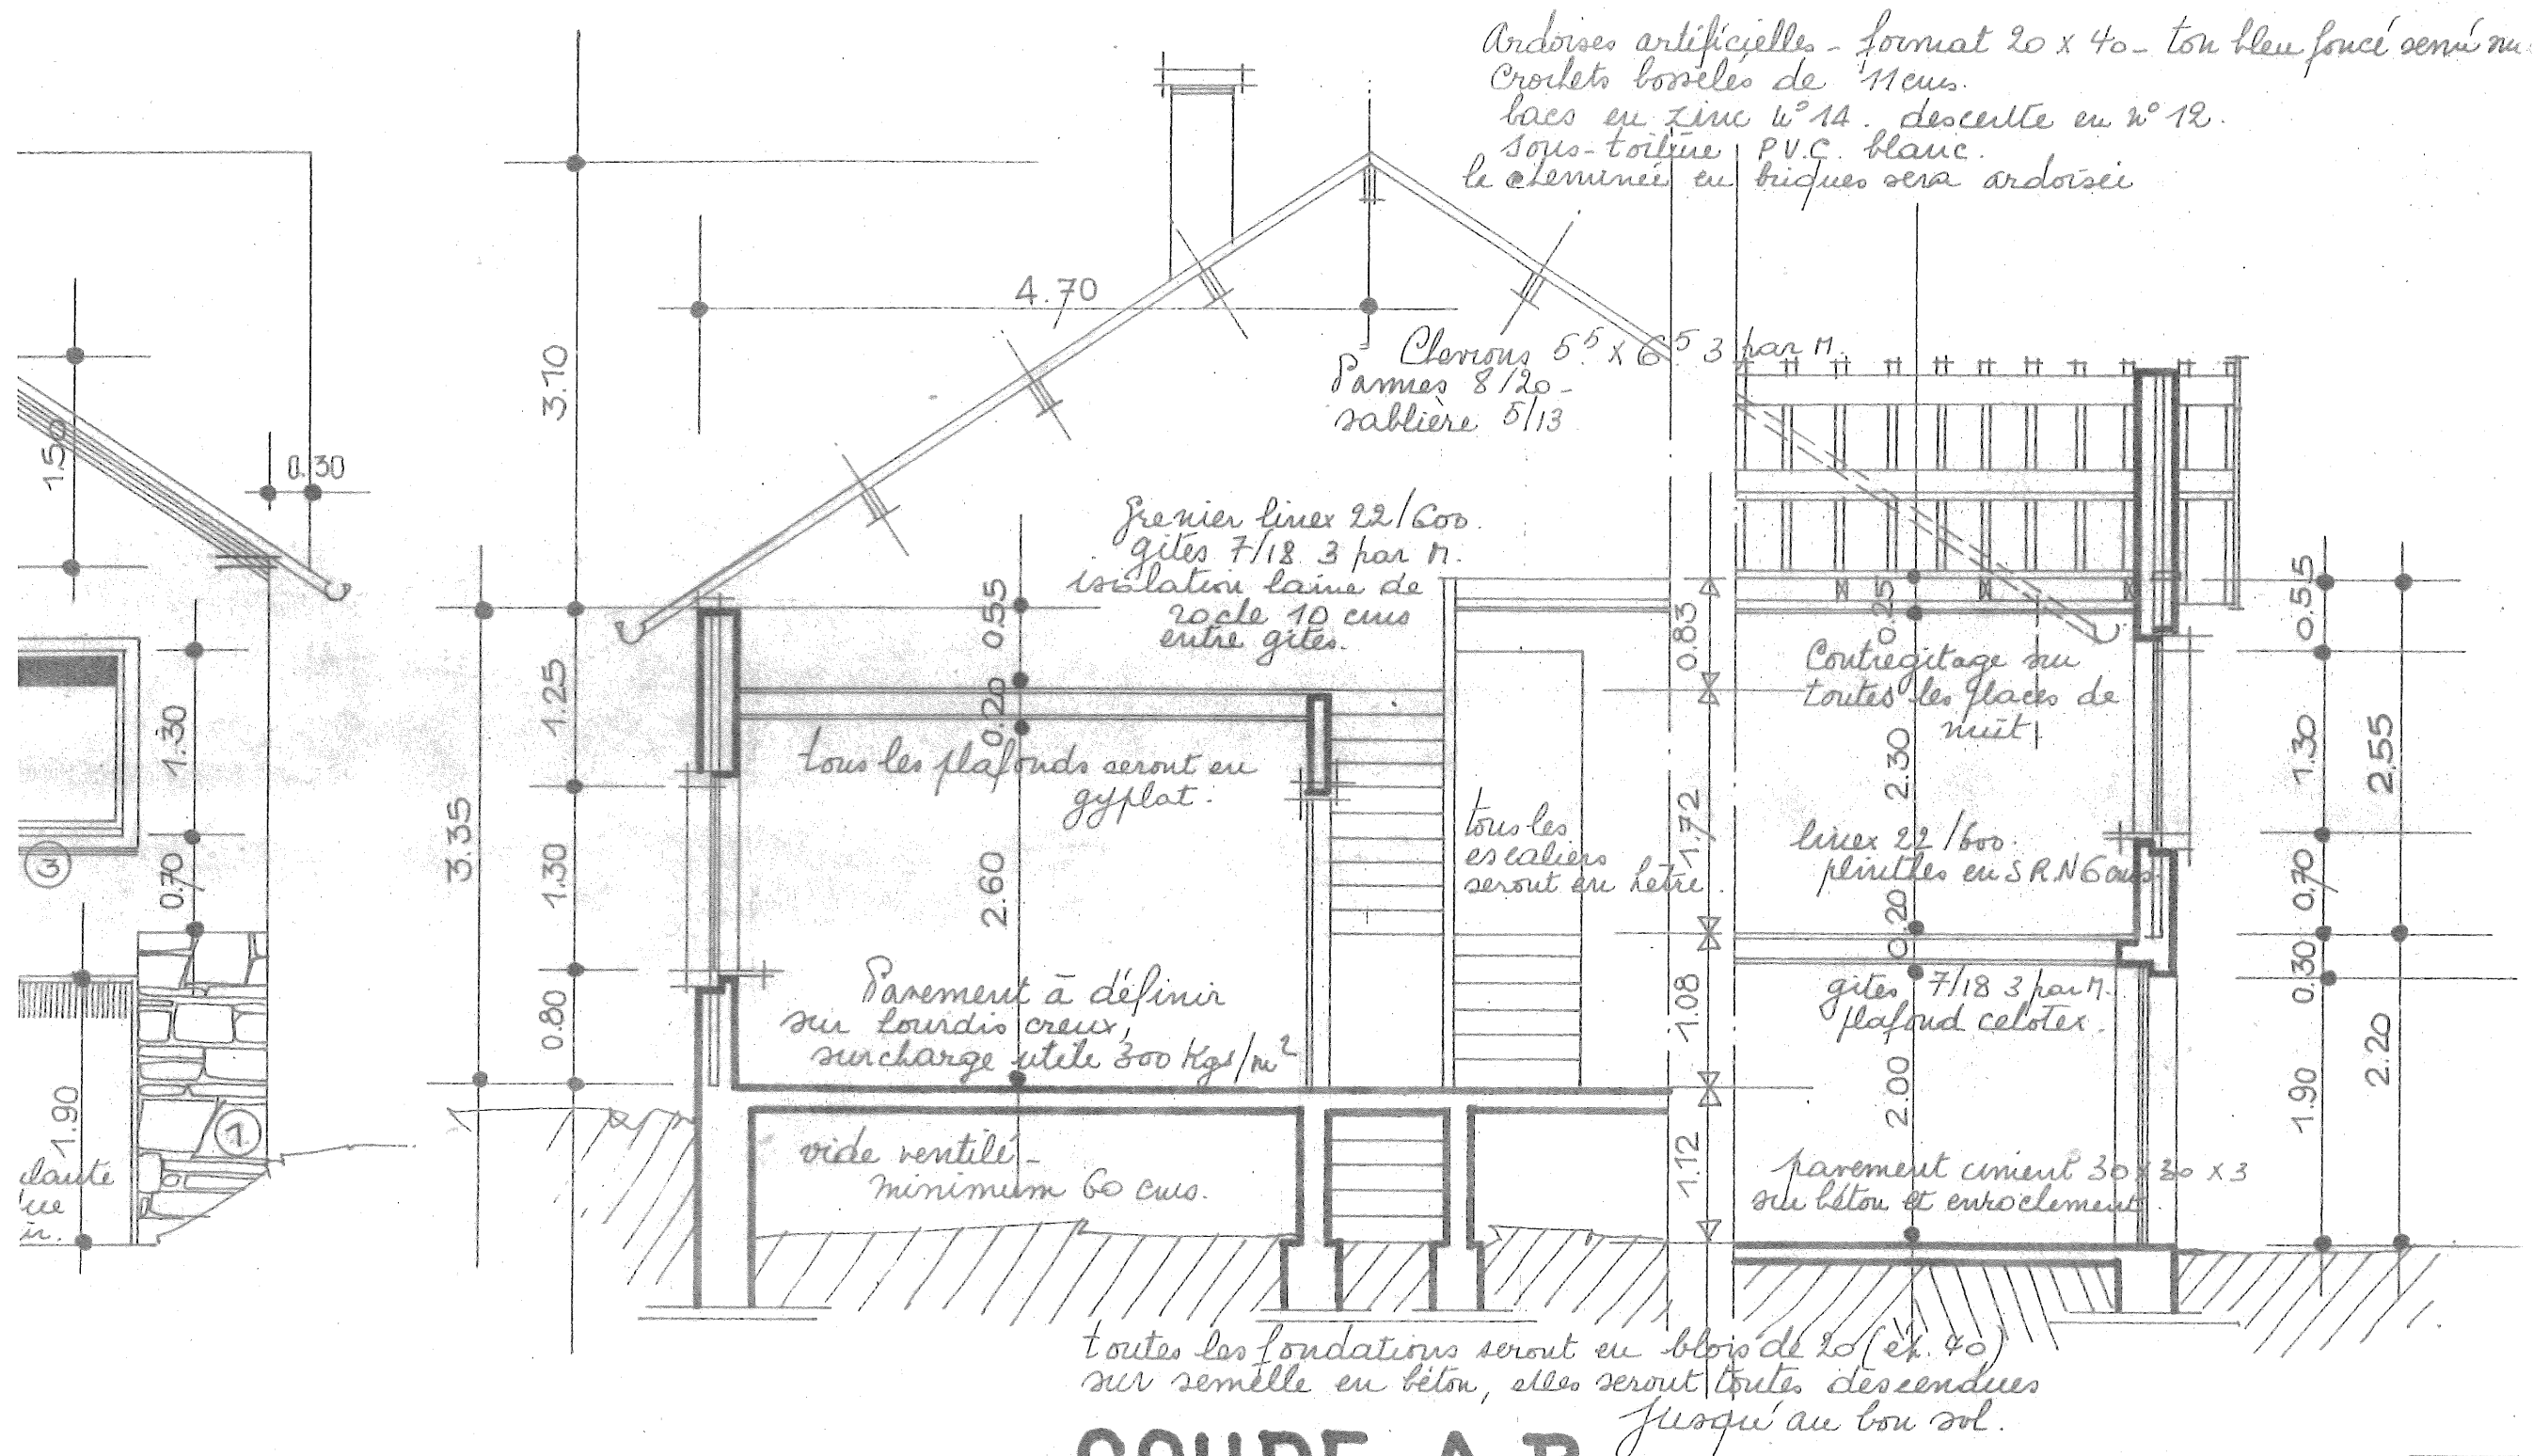

- ① - Maçonnerie en pierre de la région, les soubassements seront montés jusqu'au niveau du rez-de-chaussée. Seul le parement ext. est en pierre, l'intérieur sera en blocs de 20.
- ② - Murs creux - 1/2 brique, vide de 5, blocs de 15 - Isolation laine de roche 5 cms. tous les murs. Isolation contre l'humidité en roofing, la 1° sous le l'ordis, la 2° sera placée sous le 1°.
- ③ - Cas de briques, et remontée sur le 1° rang de blocs.
- ④ - Tous les encadrements des baies seront en meranti, ép. 10 cms. ton naturel.
- ④ - Les seuils des portes seront en pierre de taille, ép. 8 cms.
- ④' - les seuils des 3 fenêtres du garage seront en pierre de taille, ép. 5 cms.
- ⑤ - les toitures seront en ardoises artificielles, format 20 x 40 - ton bleu foncé verni mat crochets bords de 11 cms - la cheminée en briques sera ardoisée. bacs en zinc n° 14. descente en zinc n° 12.