Commune de Rochefort

Projet de lotissement " CALANDE "

d'un ensemble cadastré 11e Division (Buissonville) Section B

Numéros 252 - 243 - 242 - 247 A - 241 - 240 - 239 - 227 A - 226 - 223 - 193 G
220 A - 219 A - 216 A - 217 - 192 B - 210 D -139 F - 140 L - 218 A -221 - 224 A

Lotisseurs : Mr & Mme Albert Calande - Questiaux
16 , Rue du Buisson à 5580 Buissonville

Surface totale du lotissement : 11 h 13 a 54 ca

Nombre de lots : 7

Nombre d'emplacements à bâtir : 6

Surface à céder gratuitement à la commune : 0 a 58 ca

Nature du terrain : Pâture

PLAN N° 3

Plan de lotissement

Echelle : 1 / 250

CALANDA3A

Dressé par
Didier MARCHAL et Jean MARCHAL
Architecte Géomètre
31 , Rue de Saint Hubert
5580 ROCHEFORT

Le 1er septembre 2003

Servitude de passage (Largeur : 4.00 m)

Front de bâtisse obligatoire — Front de bâtisse obligatoire

Direction du faîtage

Zone de bâtisse

Zone à céder gratuitement à la commune

Tranchée unique pour Eau - Electricité - Télédistribution

ECL — Eclairage
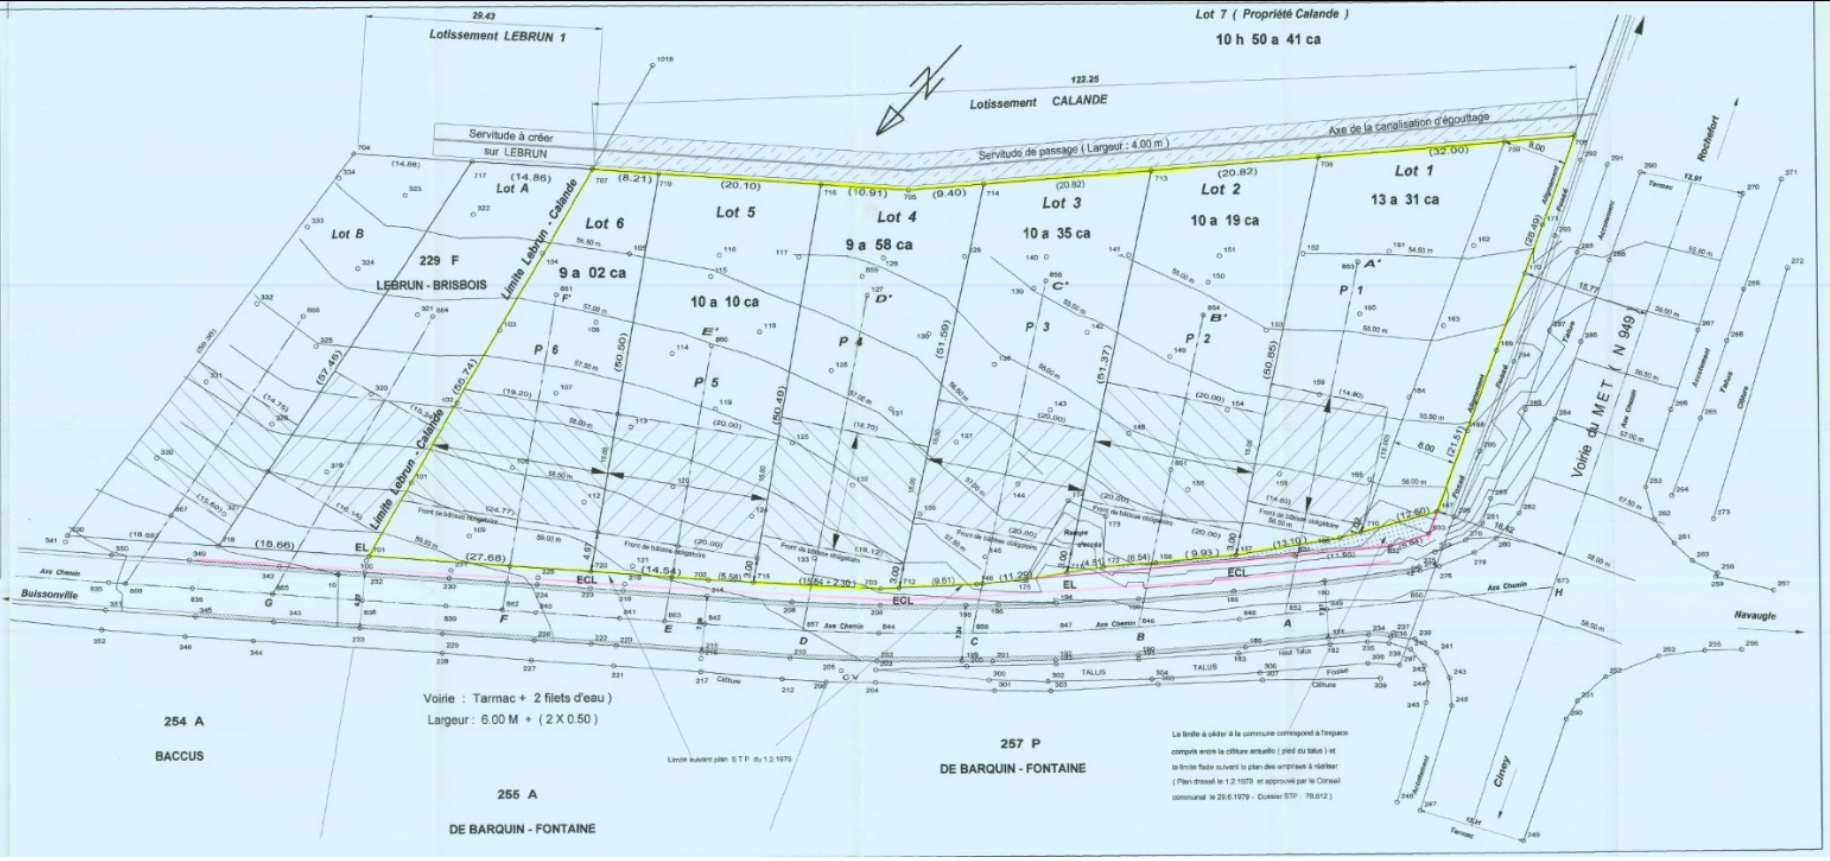
EL — Borrier Electricité