PROVINCE DE NAMUR

Ville de Dinant *(Anseremme)*

Maître de l'ouvrage :
MATEXI s.a.
Franklin Rooseveltlaan, 180
8790 Waregem
Représenté par Jean Wauquaeninckx, Business Unit Manager
Bureau Namur - Hannut : Chaussée de Louvain, 379 à 5004 BOUGE - 081/20.70.92

Auteur de Projet urbanistique :
OLIVIER CHENU s.p.r.l.
Architecte - Urbaniste
Rue Jonniaux, 16
1040 Bruxelles
Tél : 02/733.12.73 - E-mail : chenu.olivier@hotmail.be

VILLE DE DINANT
Vu et approuvé par le Collège communal en séance du 22/11/2012
Visé favorablement
PAR LE COLLEGE
Le Président,
Le Secrétaire,

Auteur de Projet technique :
BUREAU D'ETUDES SAVOIE s.a.
Résidence La Prairie, 32
7011 Mons (Ghlin)
Représenté par Grégory Savoie, Administrateur délégué
Tél : 065/31.30.57 - Fax : 065/36.31.16 - E-mail : bes@besavoie.be

PROJET
Lotissement de 49 terrains destinés à l'habitat
Sis: Tienne Hubaille
5500 DINANT *(Anseremme)*
Cadastrés: 3ème Division, Section B n° 103E.

PLAN N°5
PLAN DE LOTISSEMENT [1/500]

Modifications			
	0	10/06/10	Permis de Lotir introduit
	1	10/02/11	Permis de Lotir complément pompage
	2	15/06/12	Plan modificatif

1400/12/PLM | Fichier : 1400 Permis de lotir modifié.dwg | 730 x 910

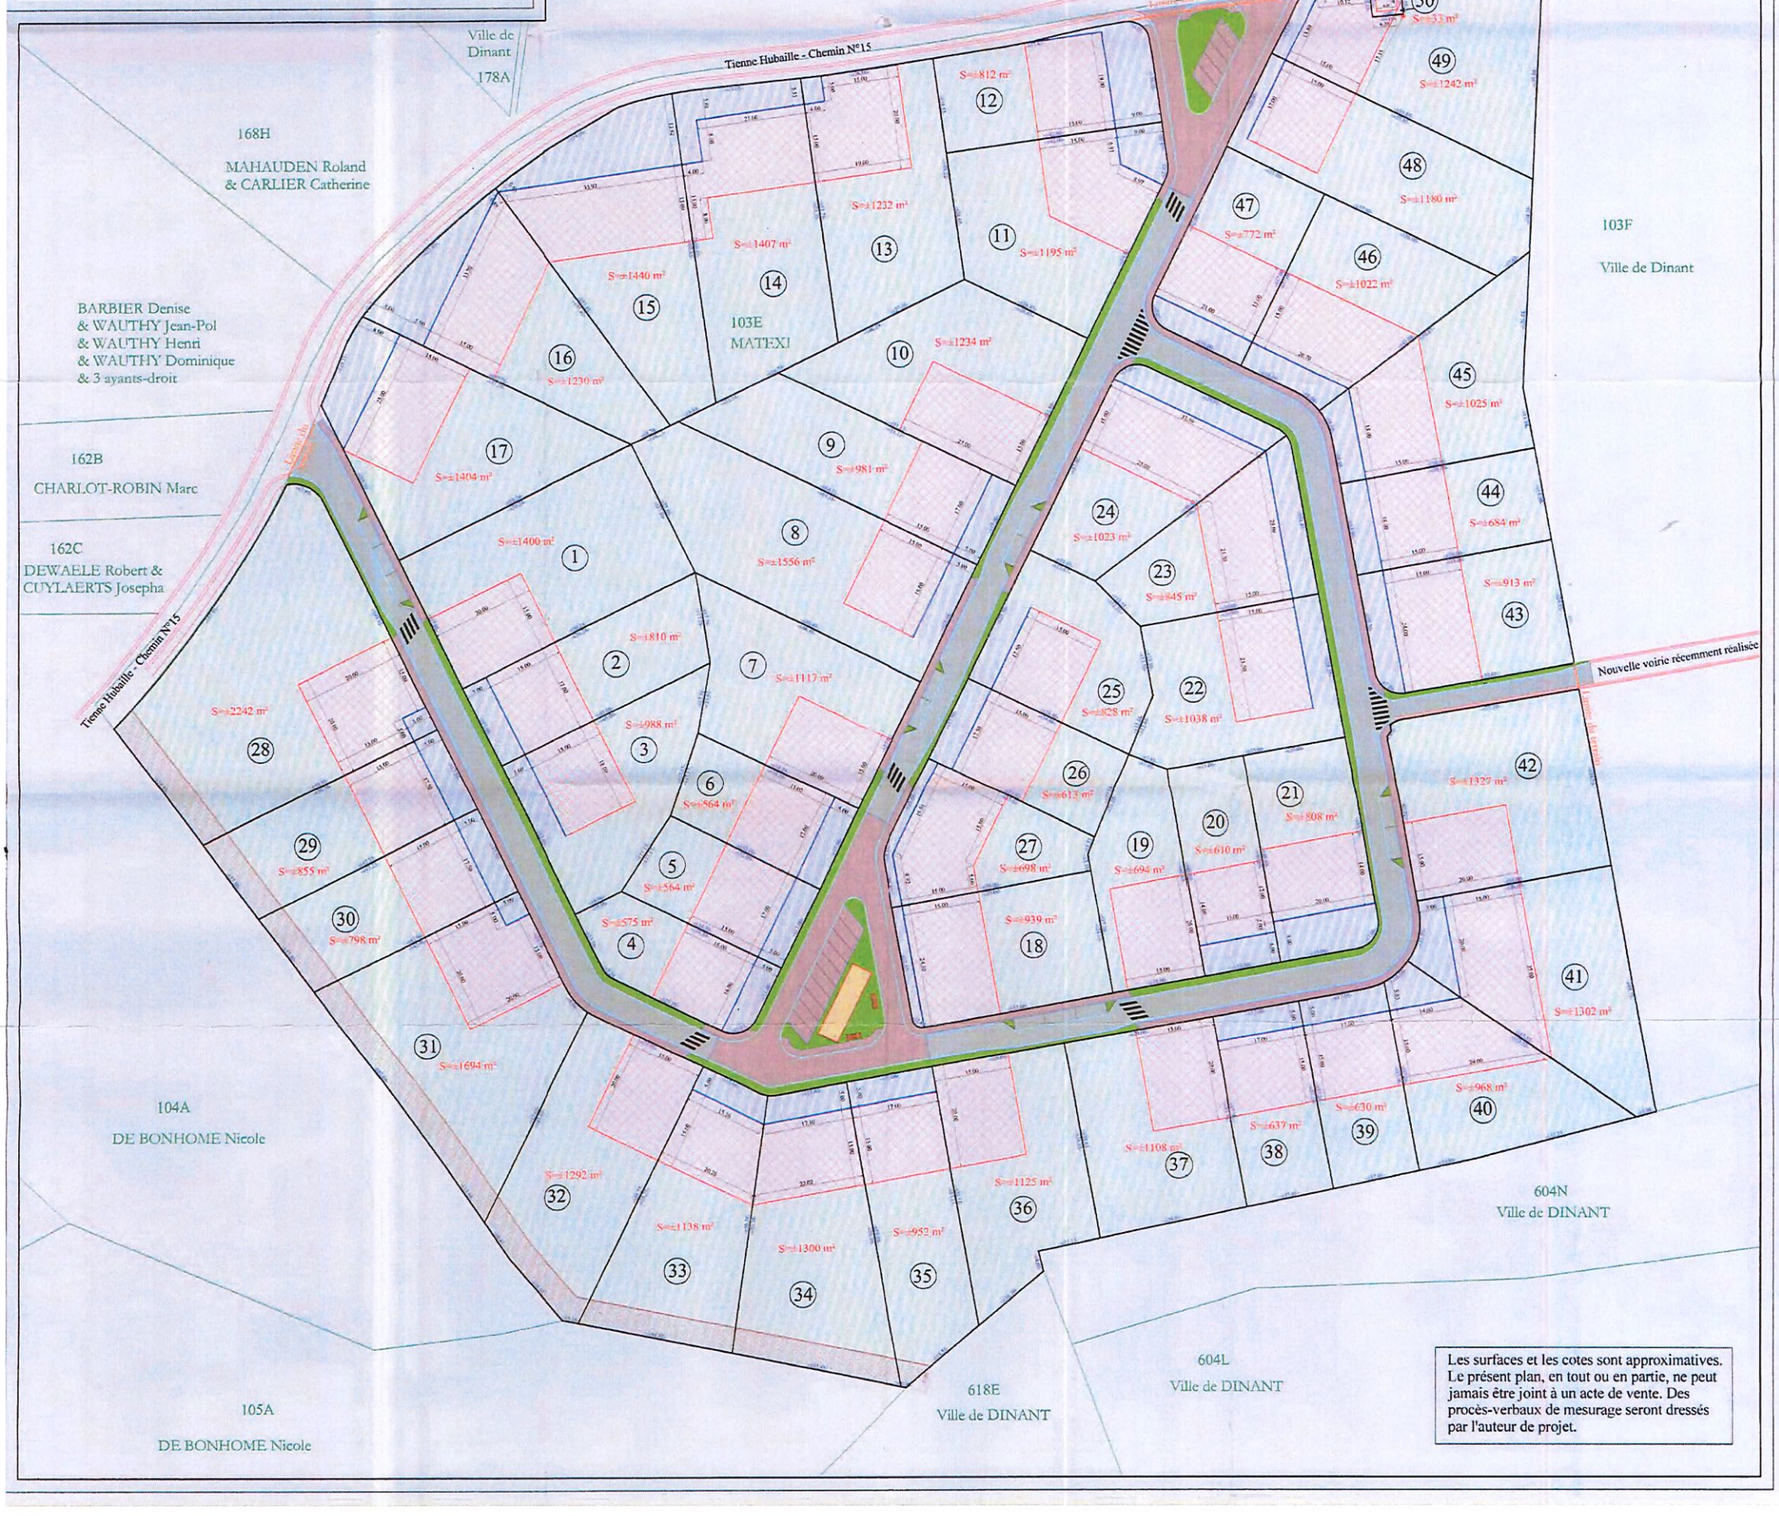

Les surfaces et les cotes sont approximatives. Le présent plan, en tout ou en partie, ne peut jamais être joint à un acte de vente. Des procès-verbaux de mesurage seront dressés par l'auteur de projet.